



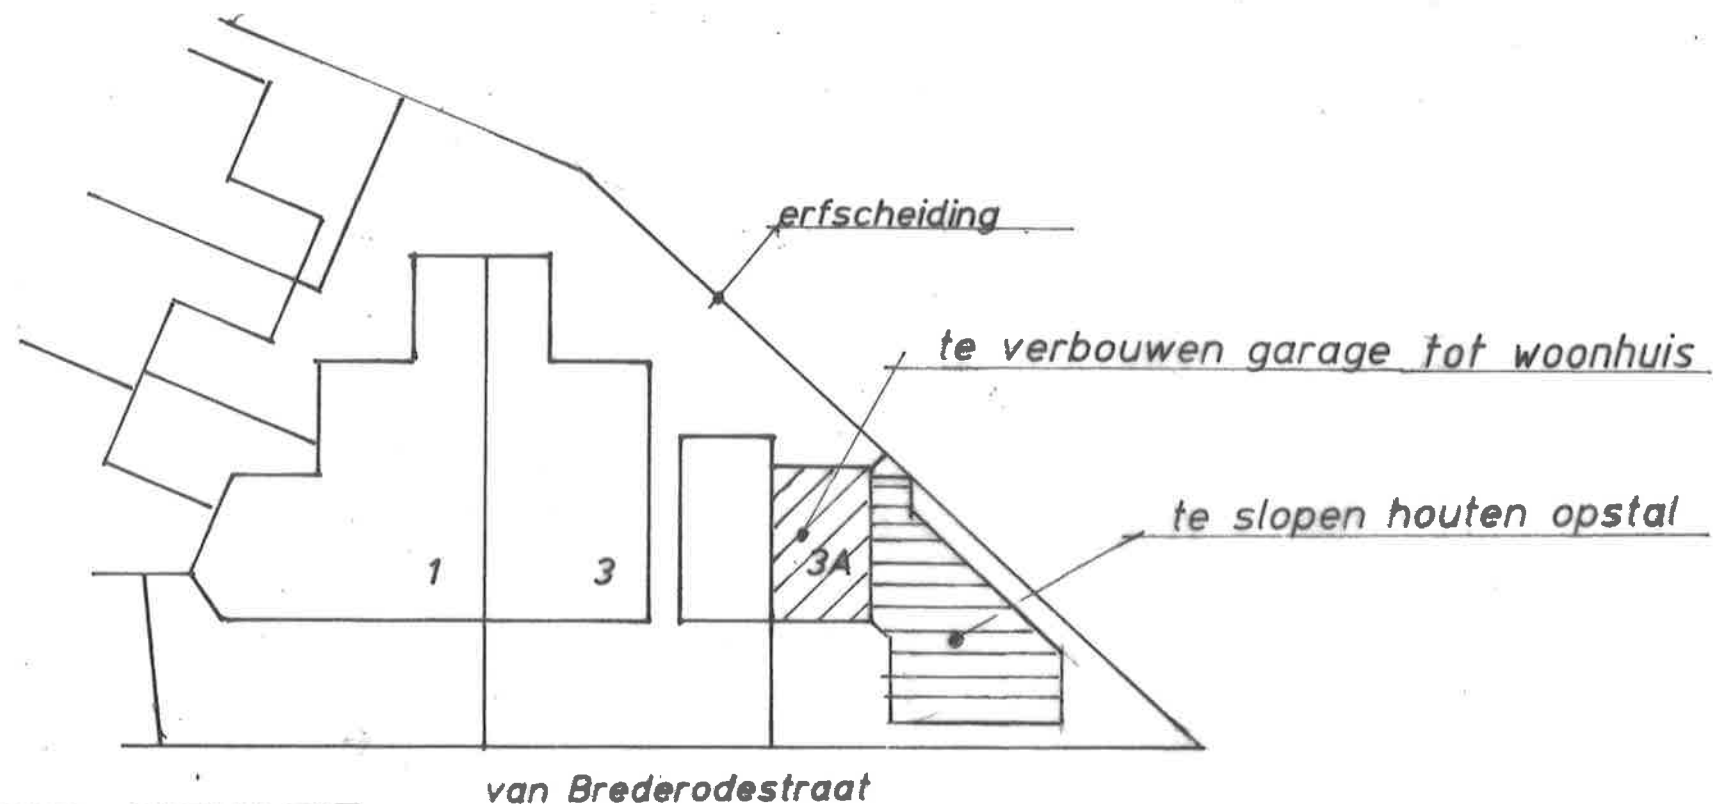

HUIDIGE SITUATIE

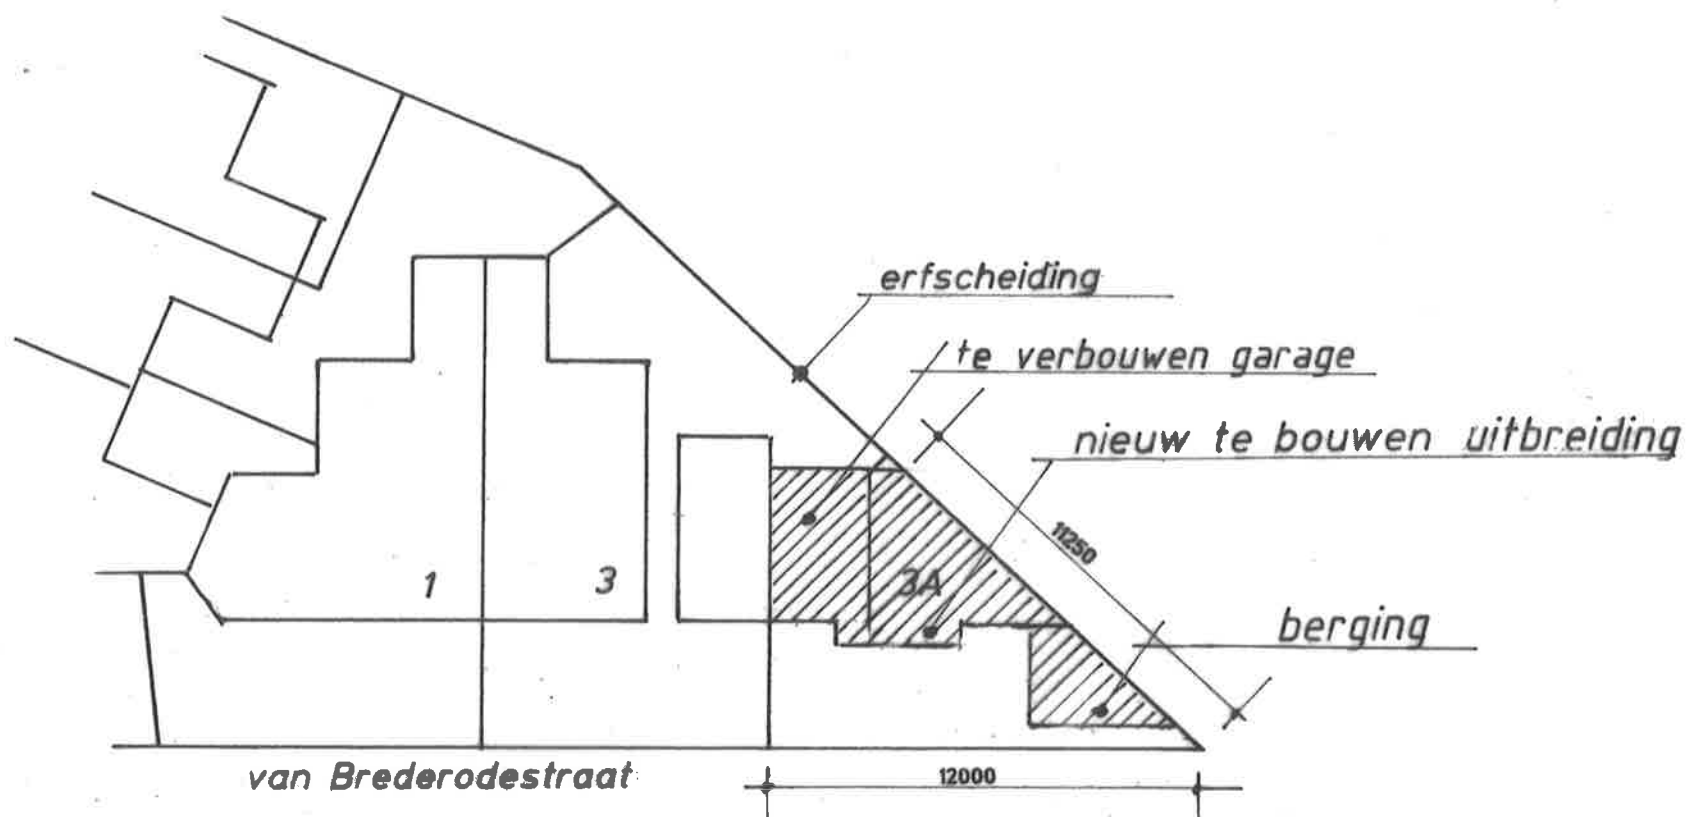

NIEUWE SITUATIE

schaal : 1 : 250
 gemeente alphen aan den rij
 sectie : F
 no : 3537



DANTA BEHEER
 VINKEBUURT 36
 2471XC ZWAMMERDAM
 tel. 0172-611032
 mob. 06-53778720

opdrachtgever

DHR EN MEVR TM van HEVELINGEN
 BUITENDORPSTRAAT 10
 2471AX ZWAMMERDAM

betreft:

PLAN VOOR HET VERBOUWEN VAN EEN GARAGE TOT
 WOONHUIS MET UITBREIDING
 AAN DE VAN BREDERODESTRAAT TE ZWAMMERDAM

onderwerp:


PLATTEGRONDEN, GEVELS, DOORSNEDEN, DETAILS

projectnummer

BO - 12

FORMAAT A3

DATUM: 20-08-2022

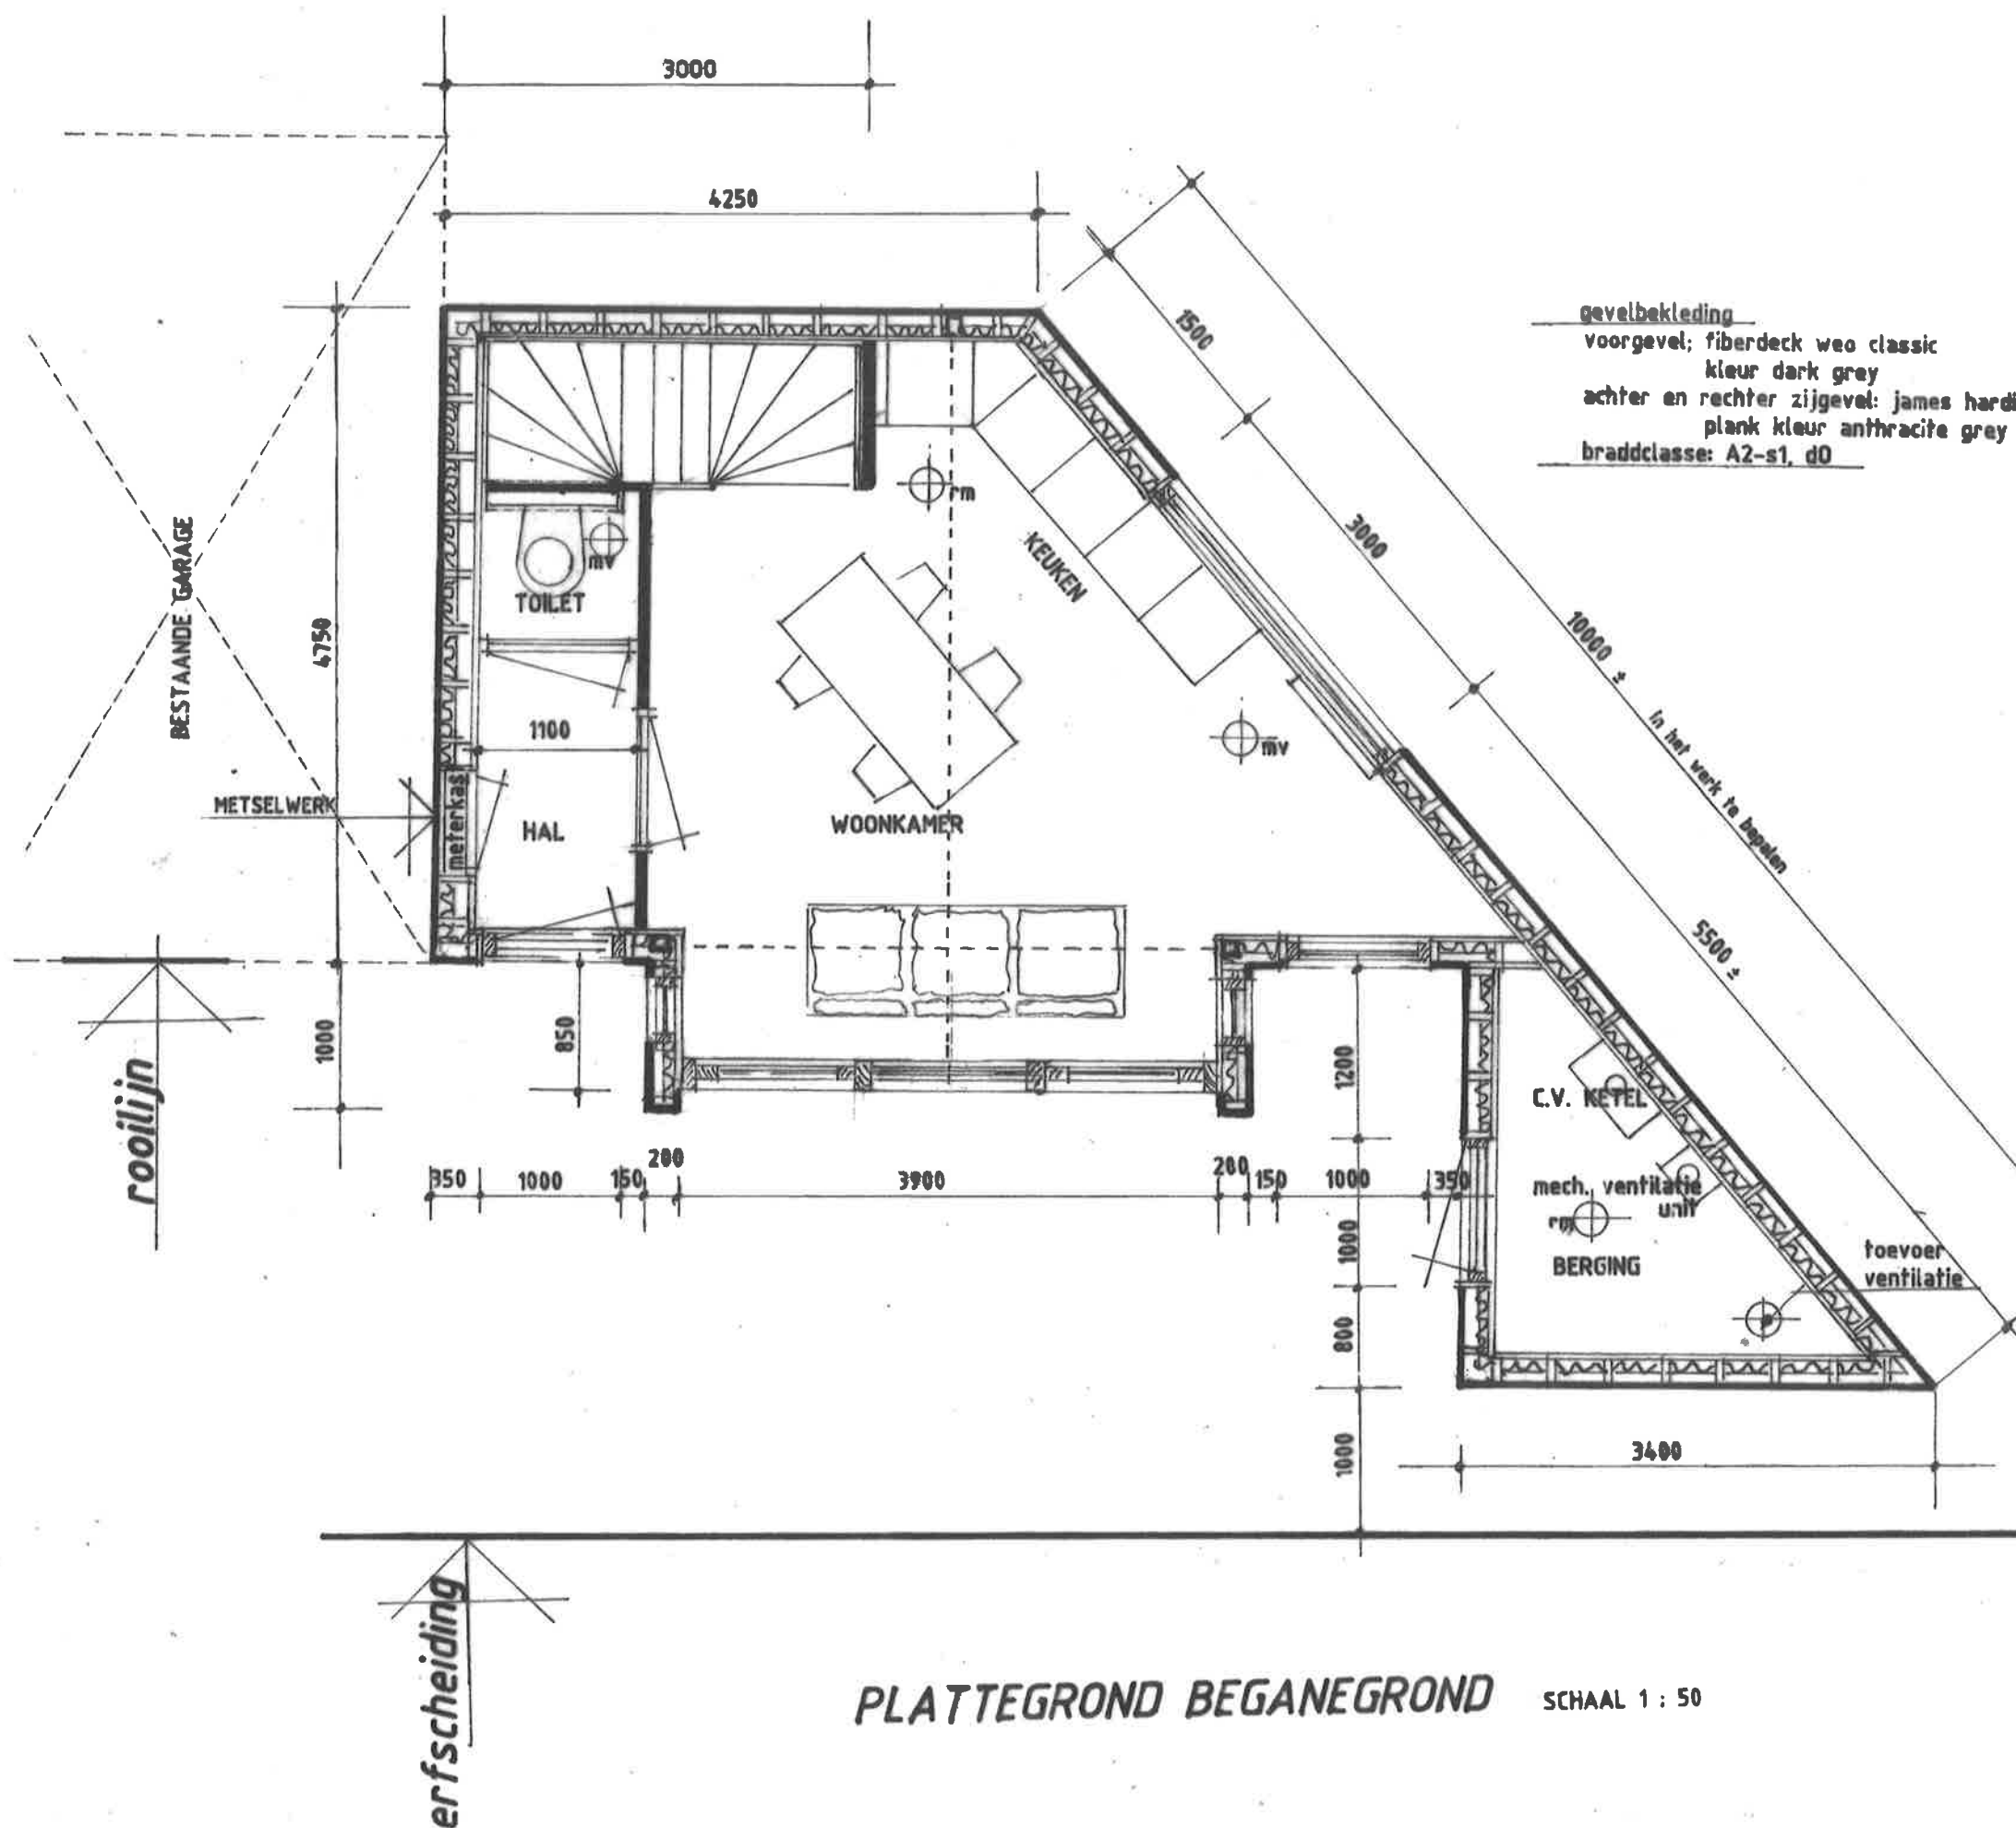

RENVOOI

fundering en vloeropbouw

betonbalk 600x200
 metselwerk
 400mm schuimbeton RC=3,7k/w
 60mm anhydrietvloer incl. vloerverwarming

gevelopbouw

buitenblad: bestaand metselwerk, stukwerk, kunststof schroten
 vuren regelwerk afm. n.t.b.
 isolatie kooltherm K8 plus 74/20 RC=5,06 k/w
 18mm underlayment
 12mm gipsplaat
 stuklaag

kozijnen

hardhout duurzaam geproduceerd
 isolerende beglazing
 schilderwerk zwart
 ramen en deuren zwart

dakopbouw

schuine dakvlakken geïsoleerde dakplaten RC=6,3 k/w
 platte daken kingspan uretaan isolatie RC=6,3 k/w
 EPDM dakbedekking
 achterdak bestaande pannen hergebruiken
 voordak nieuwe pannen antraciet

verdiepings vloer


18mm underlayment
 rachel h.o.h. 400mm
 18mm underlayment
 balklaag 170x70mm
 rachel
 10mm gipsplaat
 stukwerk

deuren

buitendeuren 2315x930
 binnendeuren 2315x880

ventilatie

alle ramen voorzien van geïsoleerde ventilatieroosters
 in berging mechanische ventilatie unit
 in platdak luchttoevoer aanbrengen
 mv = mechanische ventilatie
 rm = rookmelder
 brandklasse D


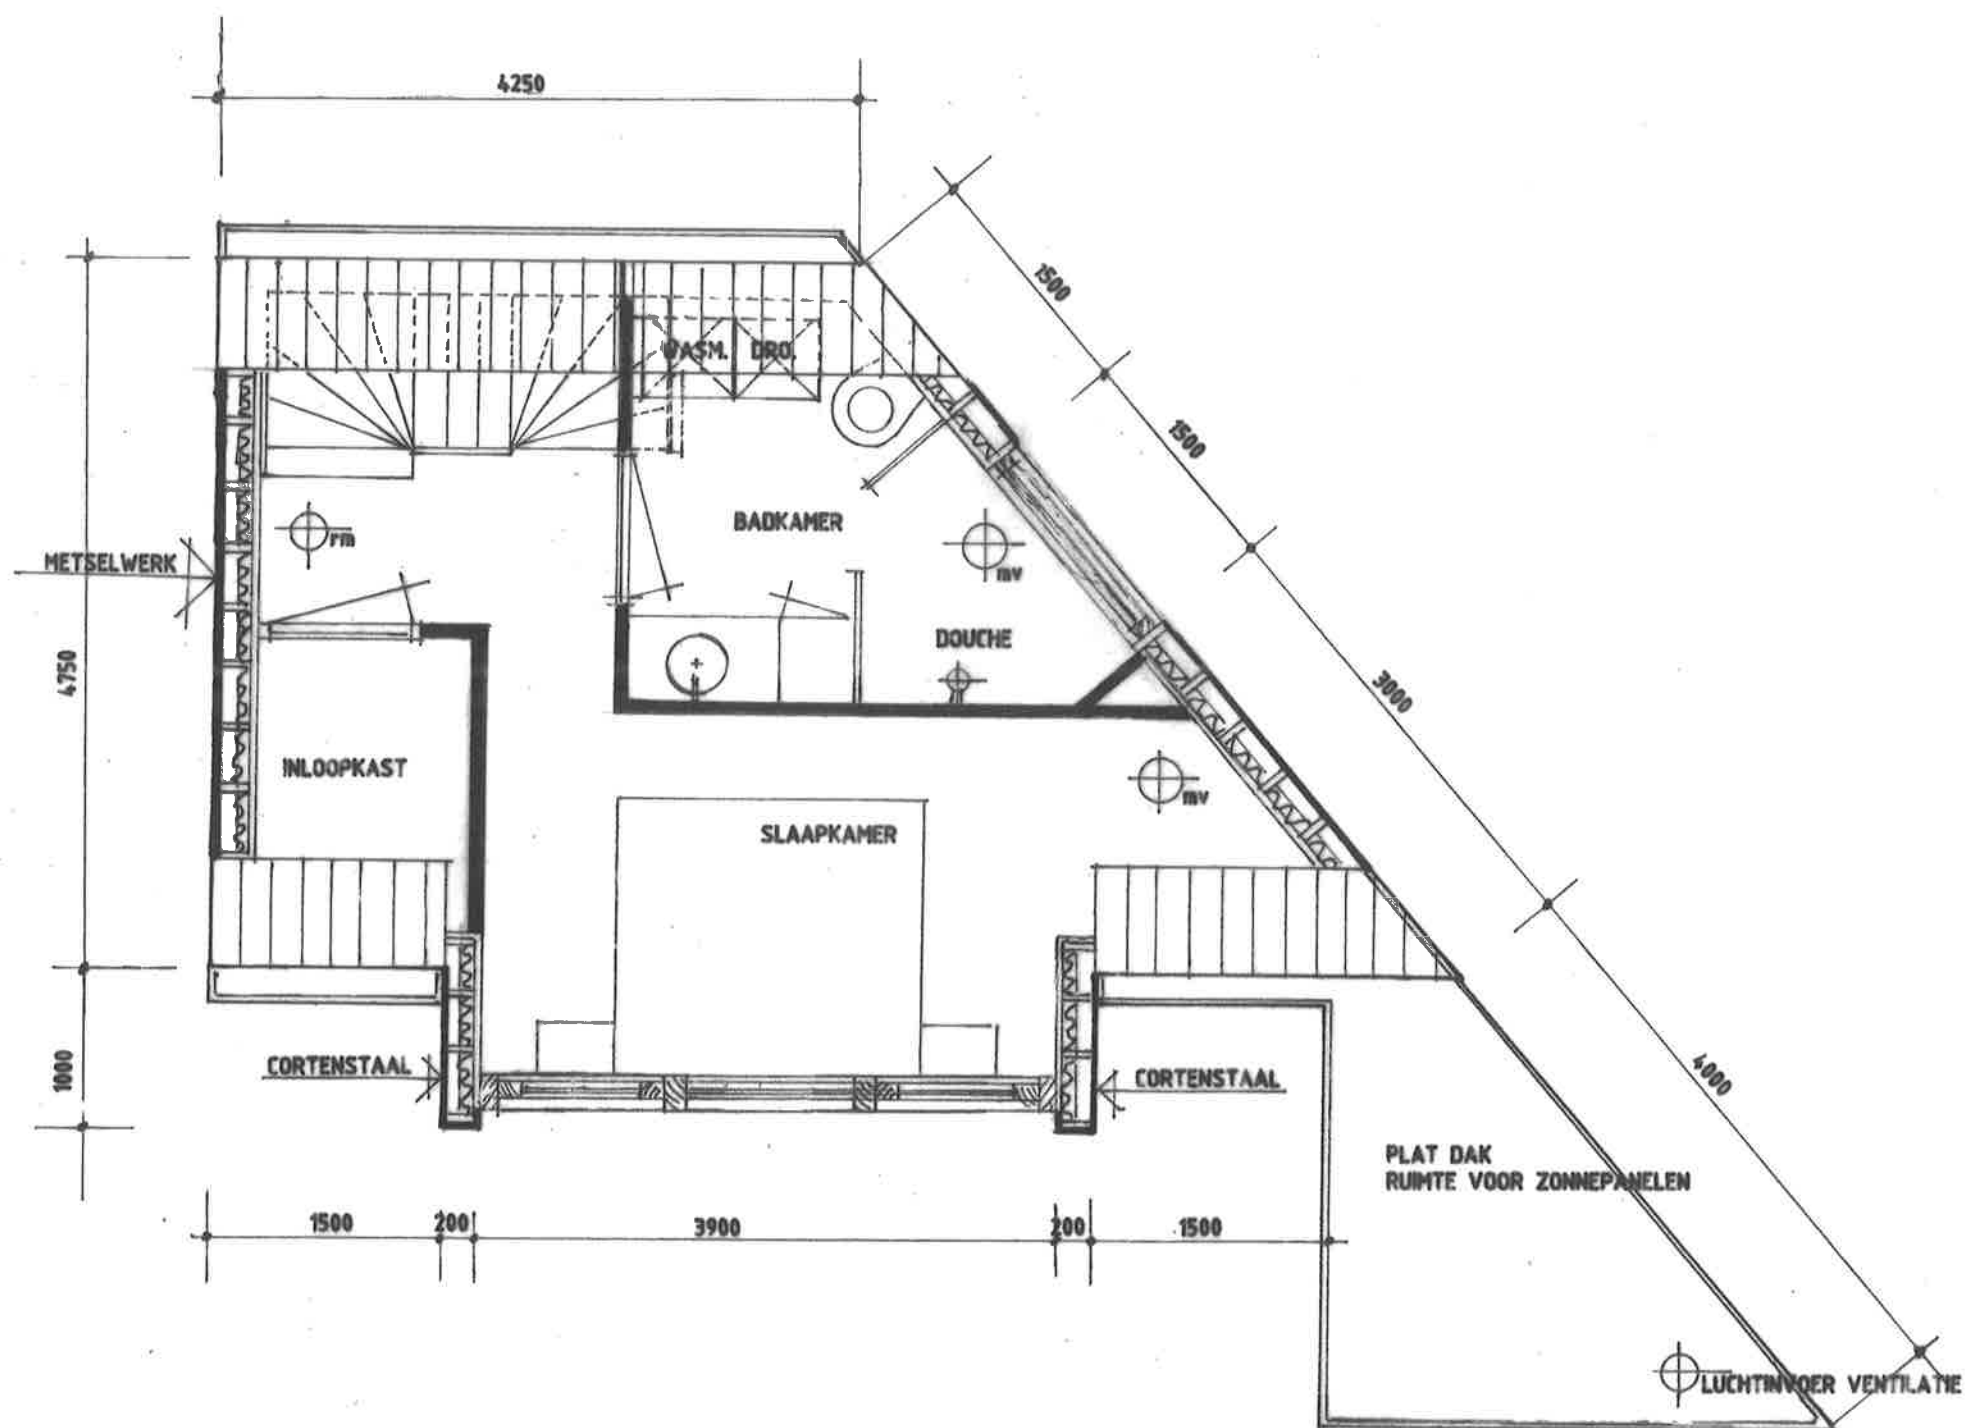


PLATTEGROND VERDIEPING

SCHAAL 1 : 50


SCHAAL: 1 : 50
 DATUM: 20-00-2022
 BLAD: 2

ALLE RAMEN VOORZIEN VAN GEISOLEERDE VENTILATIE ROOSTERS

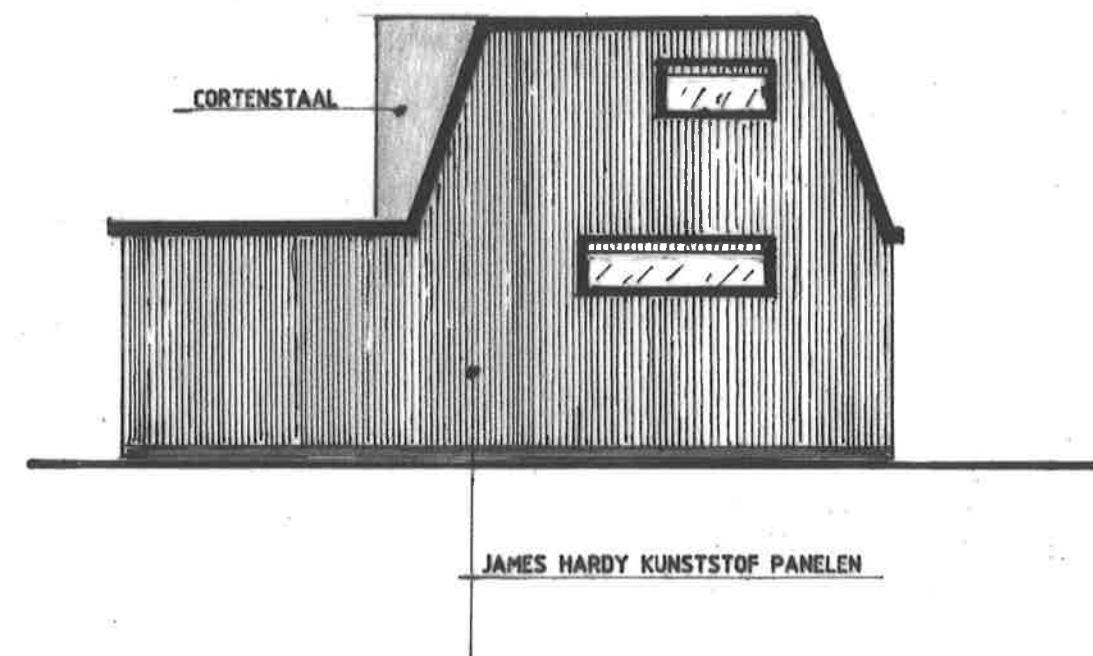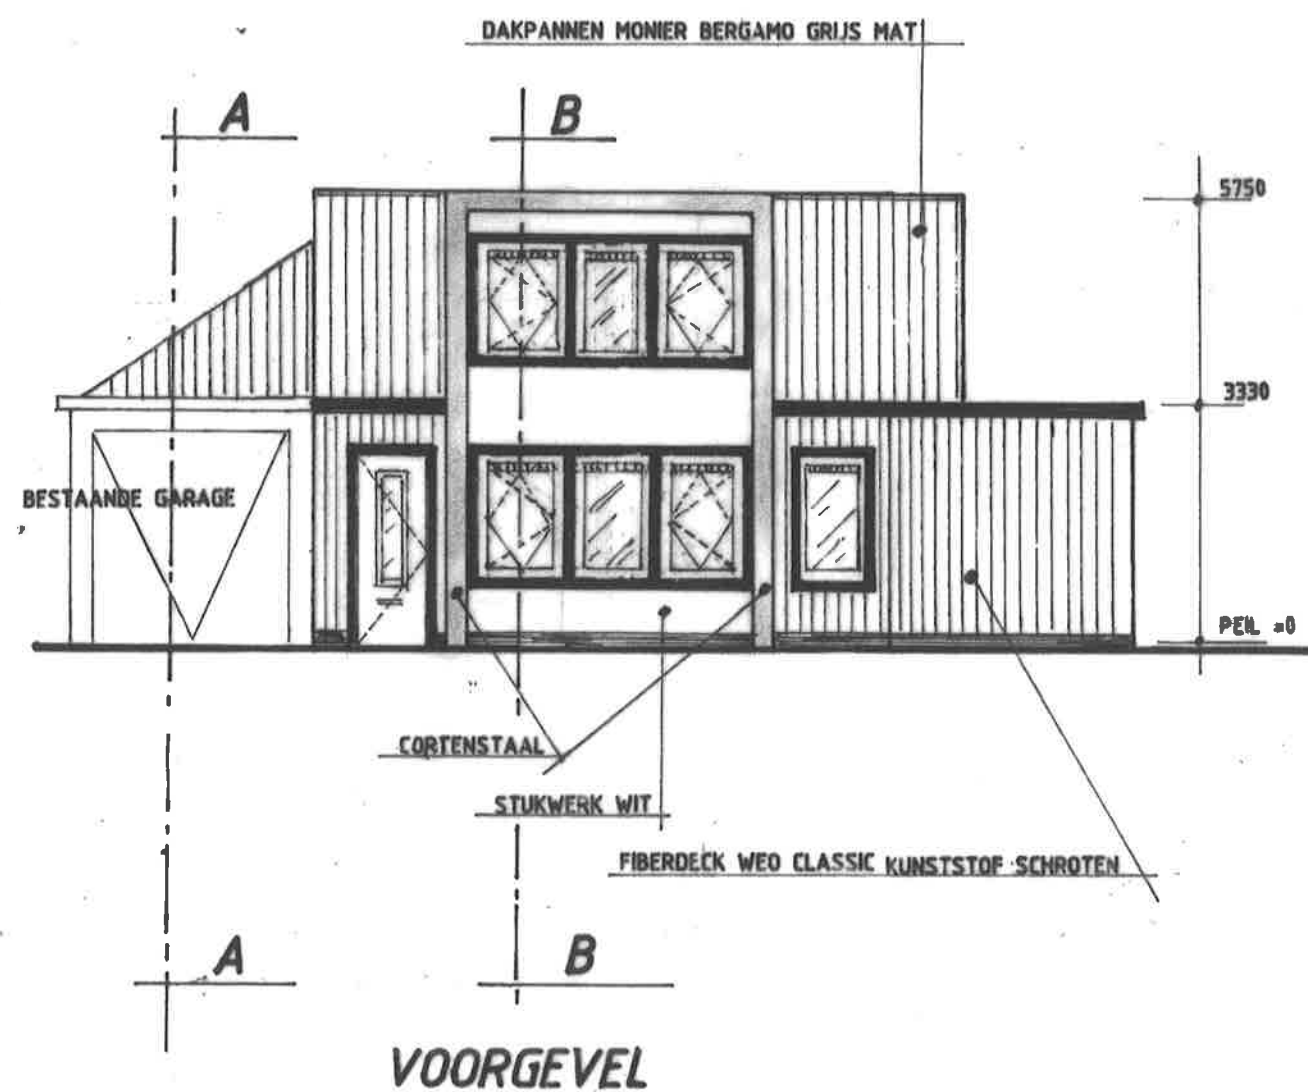


RECHTER ZIJGEVEL


ALLE RAMEN VOORZIEN VAN GEISOLEERDE VENTILATIEROOSTERS

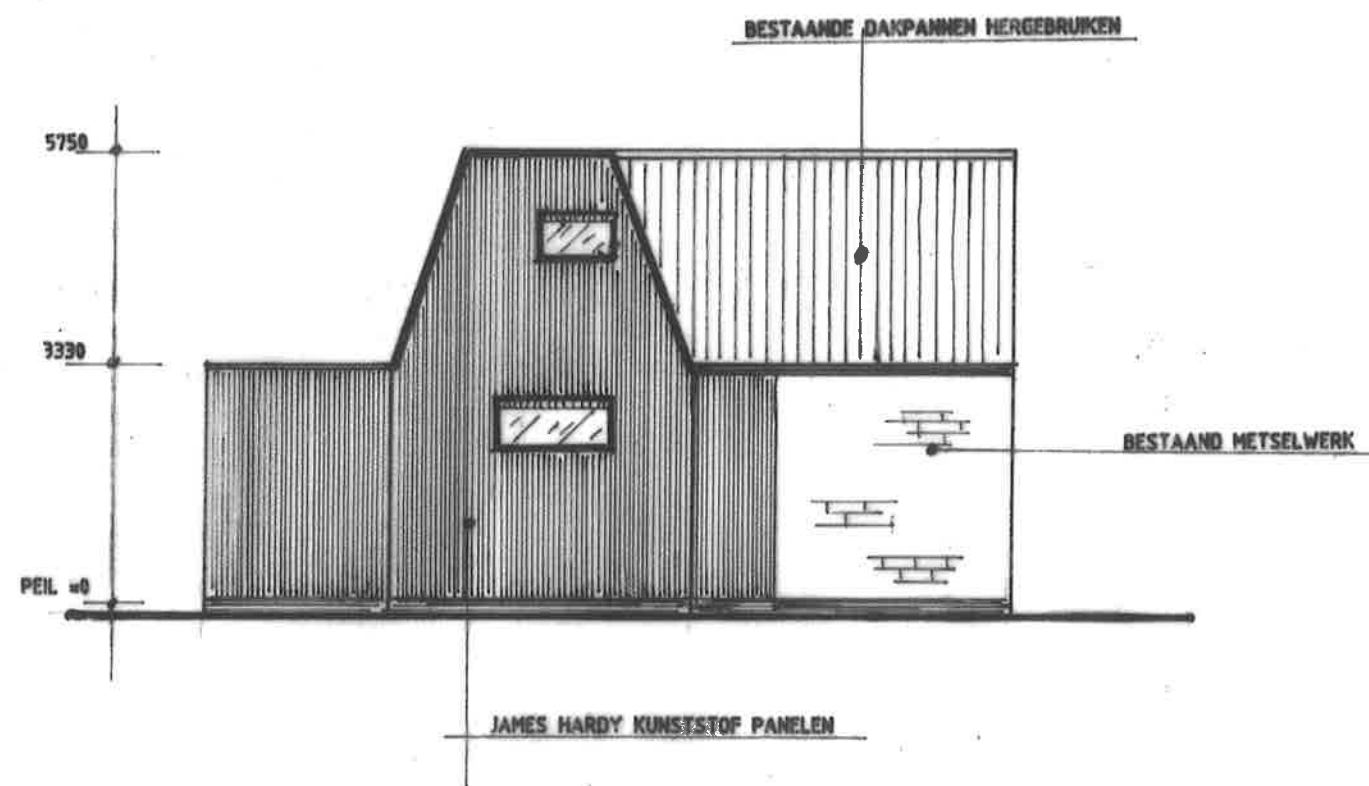


ACHTERGEVEL

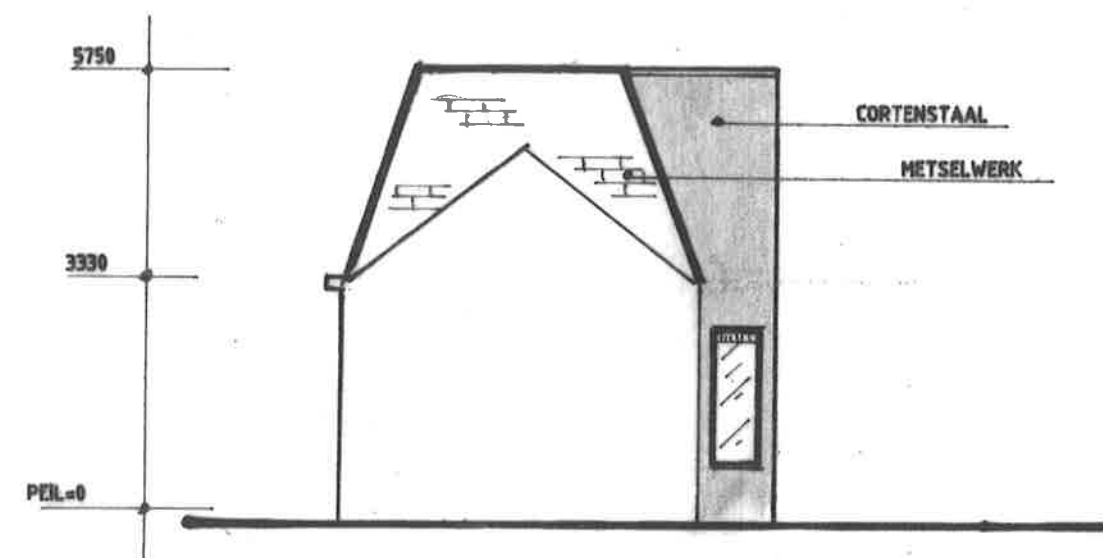

LINKER ZIJGEVEL

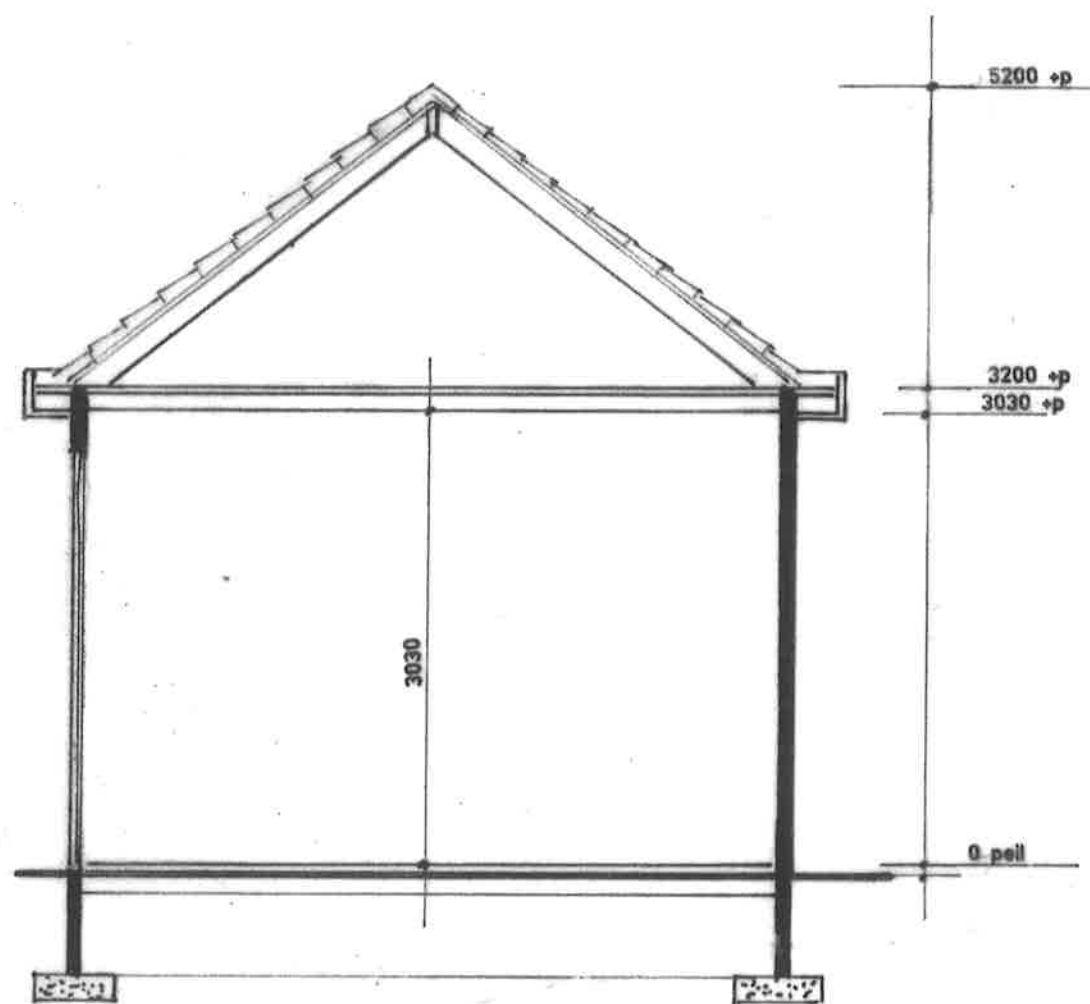


DOORSNEDE A-A BESTAANDE GARAGE

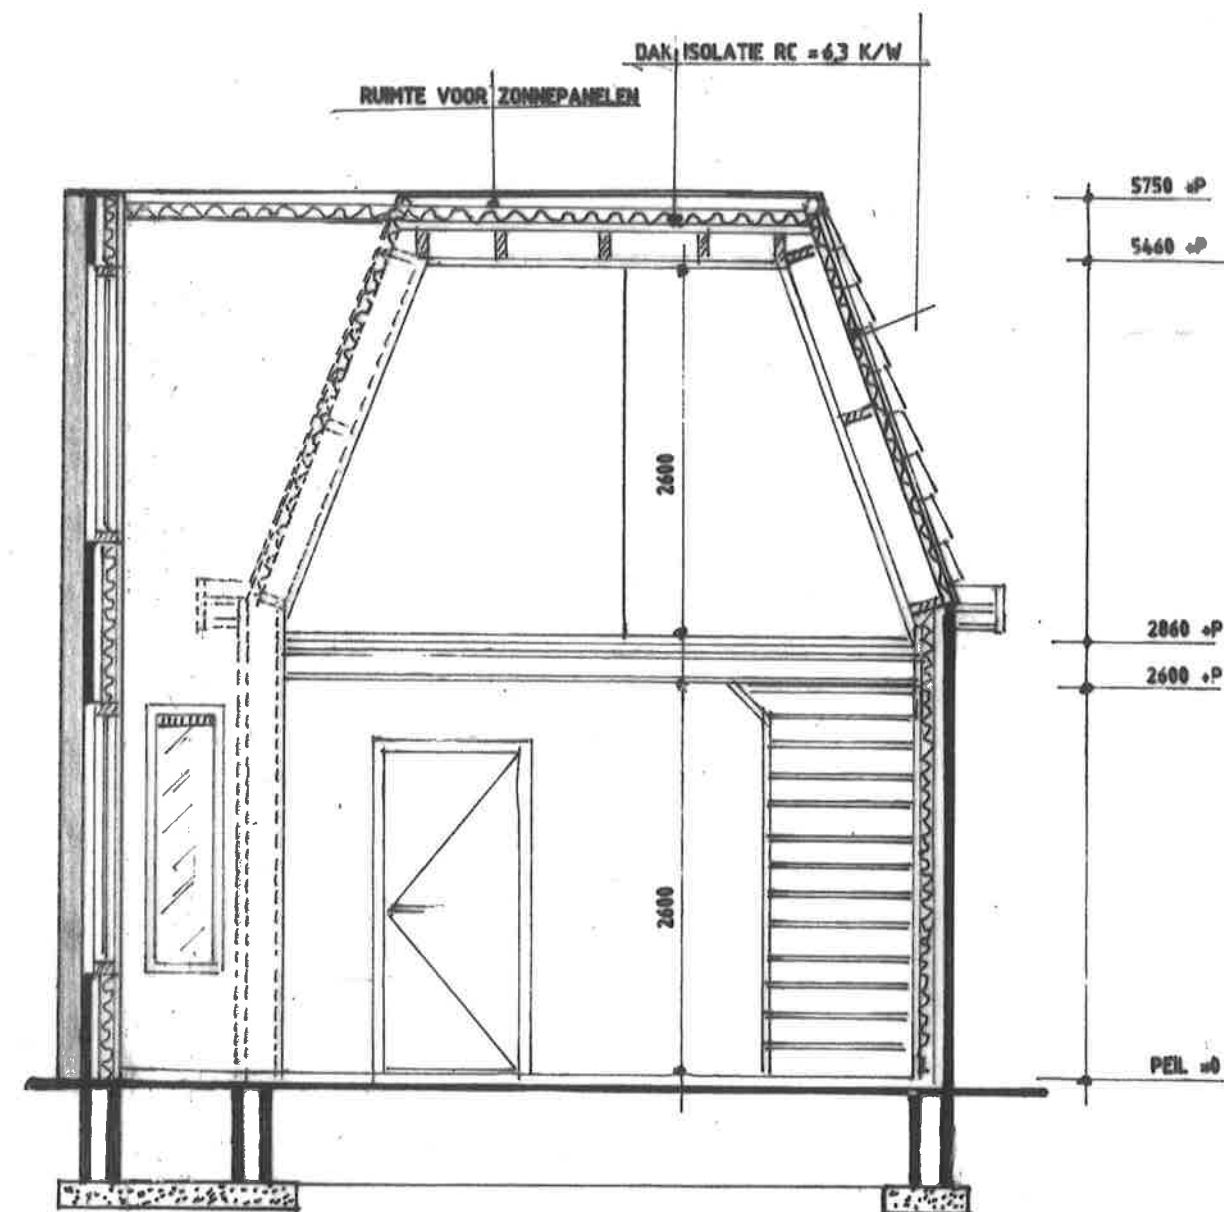


DOORSNEDE B-B

SCHAAL: 1 : 50
 DATUM: 20-08-2022
 BLAD: 5

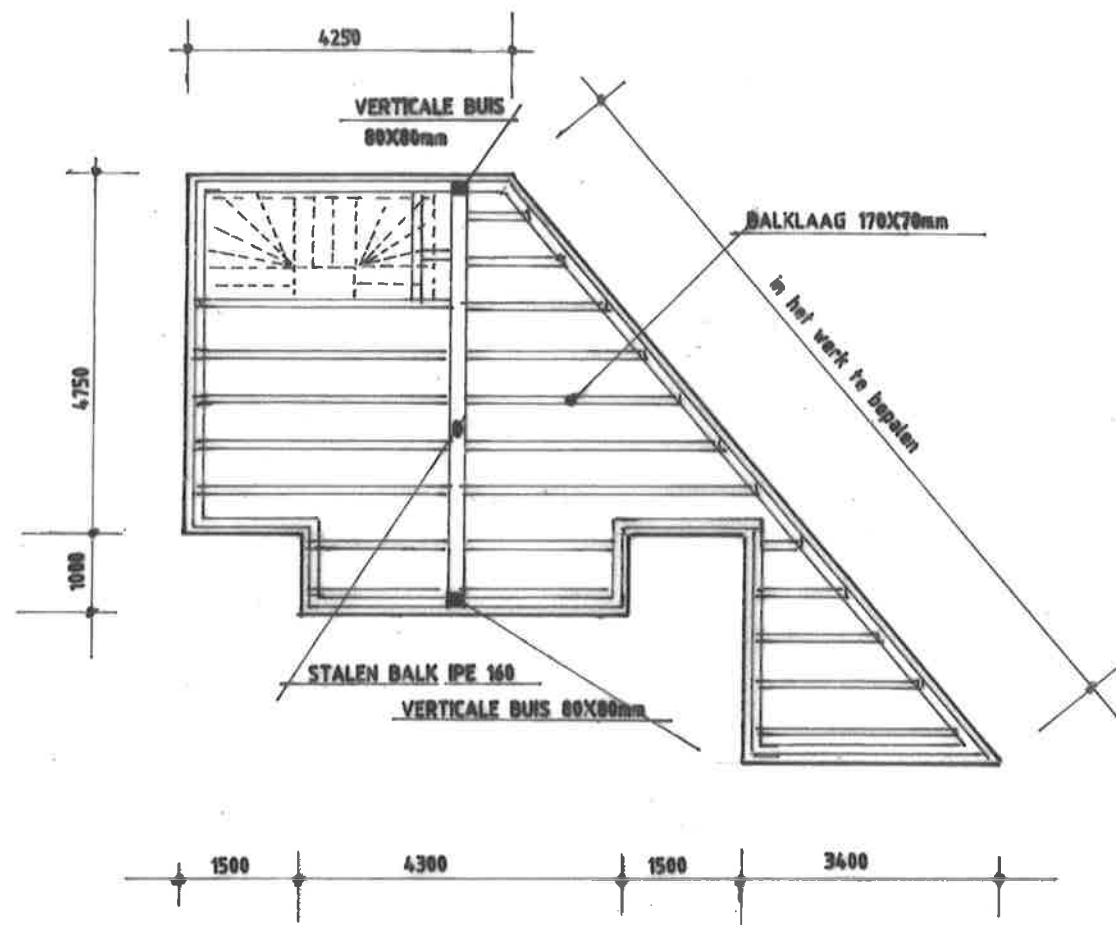


BALKLAAG VERDIEPINGSVLOER

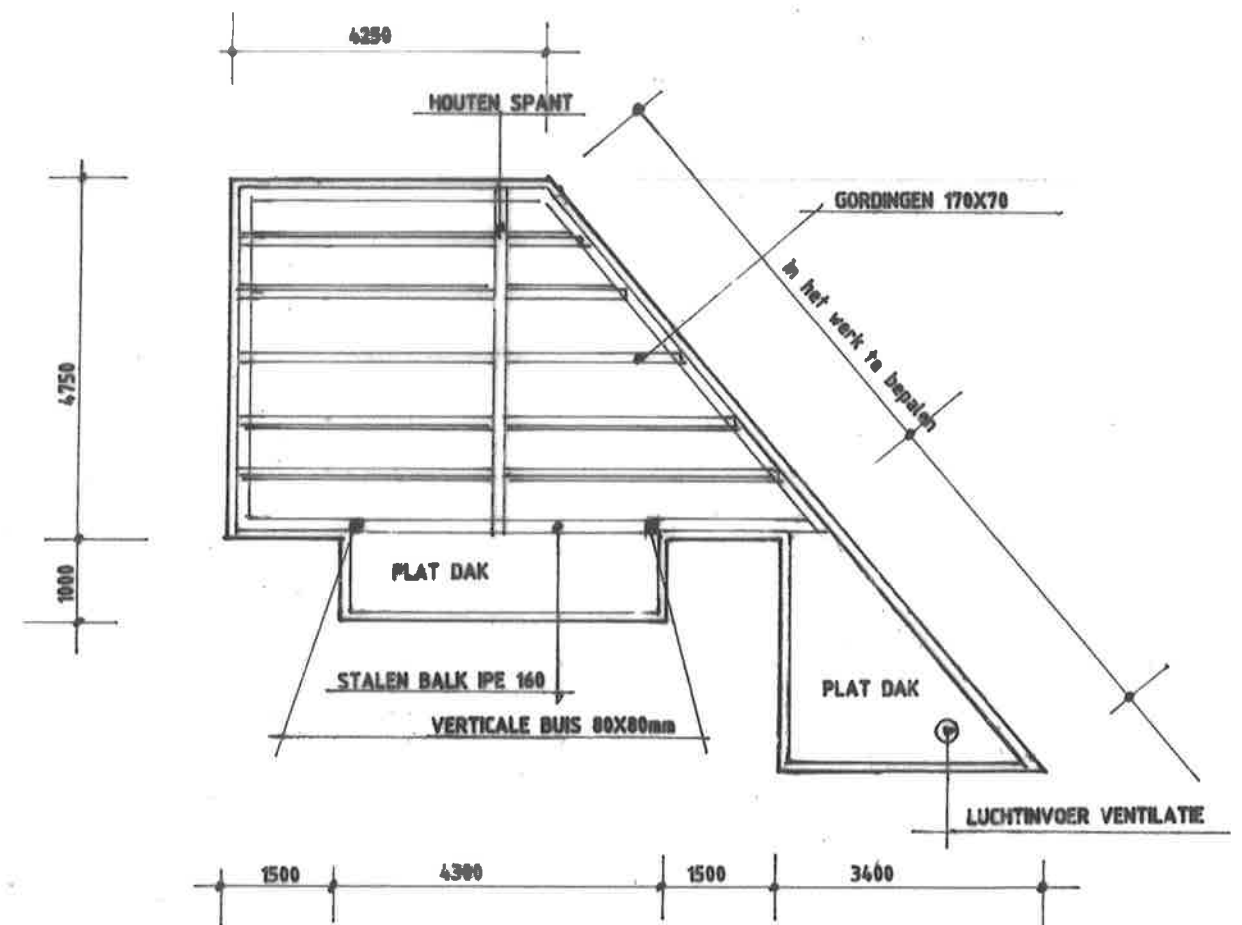


KAPPLAN

voor balklaag, gordingen en staalconstructies zie berekeningen constructeur

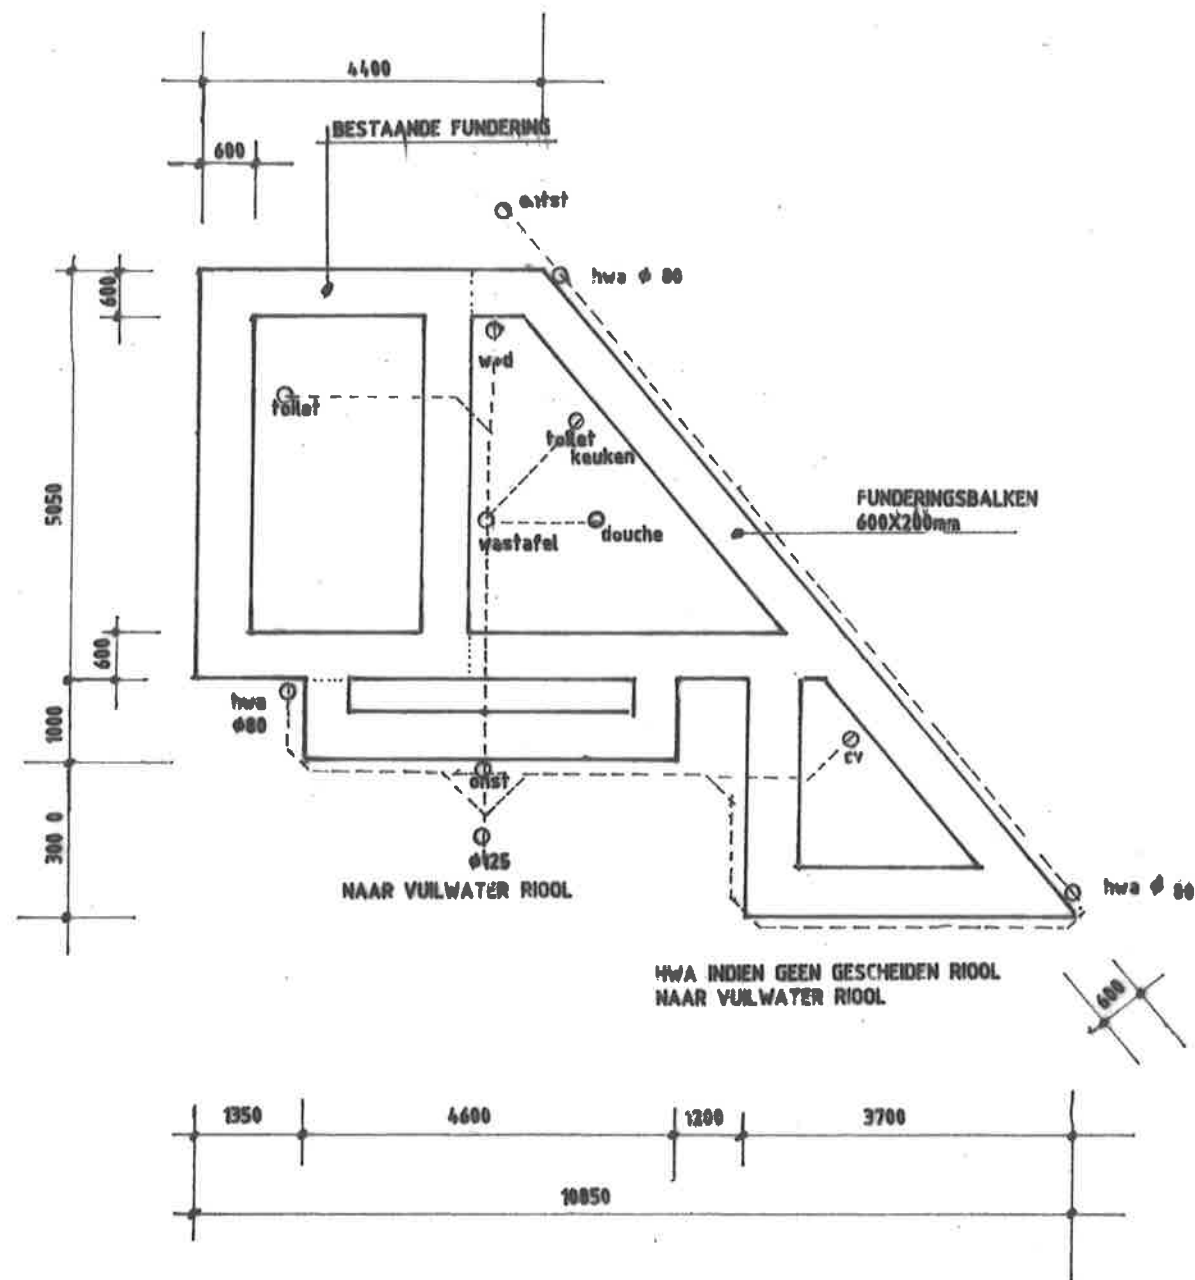

FUNDERING EN RIOLERING PLAN SCHAAL 1:100


voorfunderingsbalken zie berekeningen constructeur

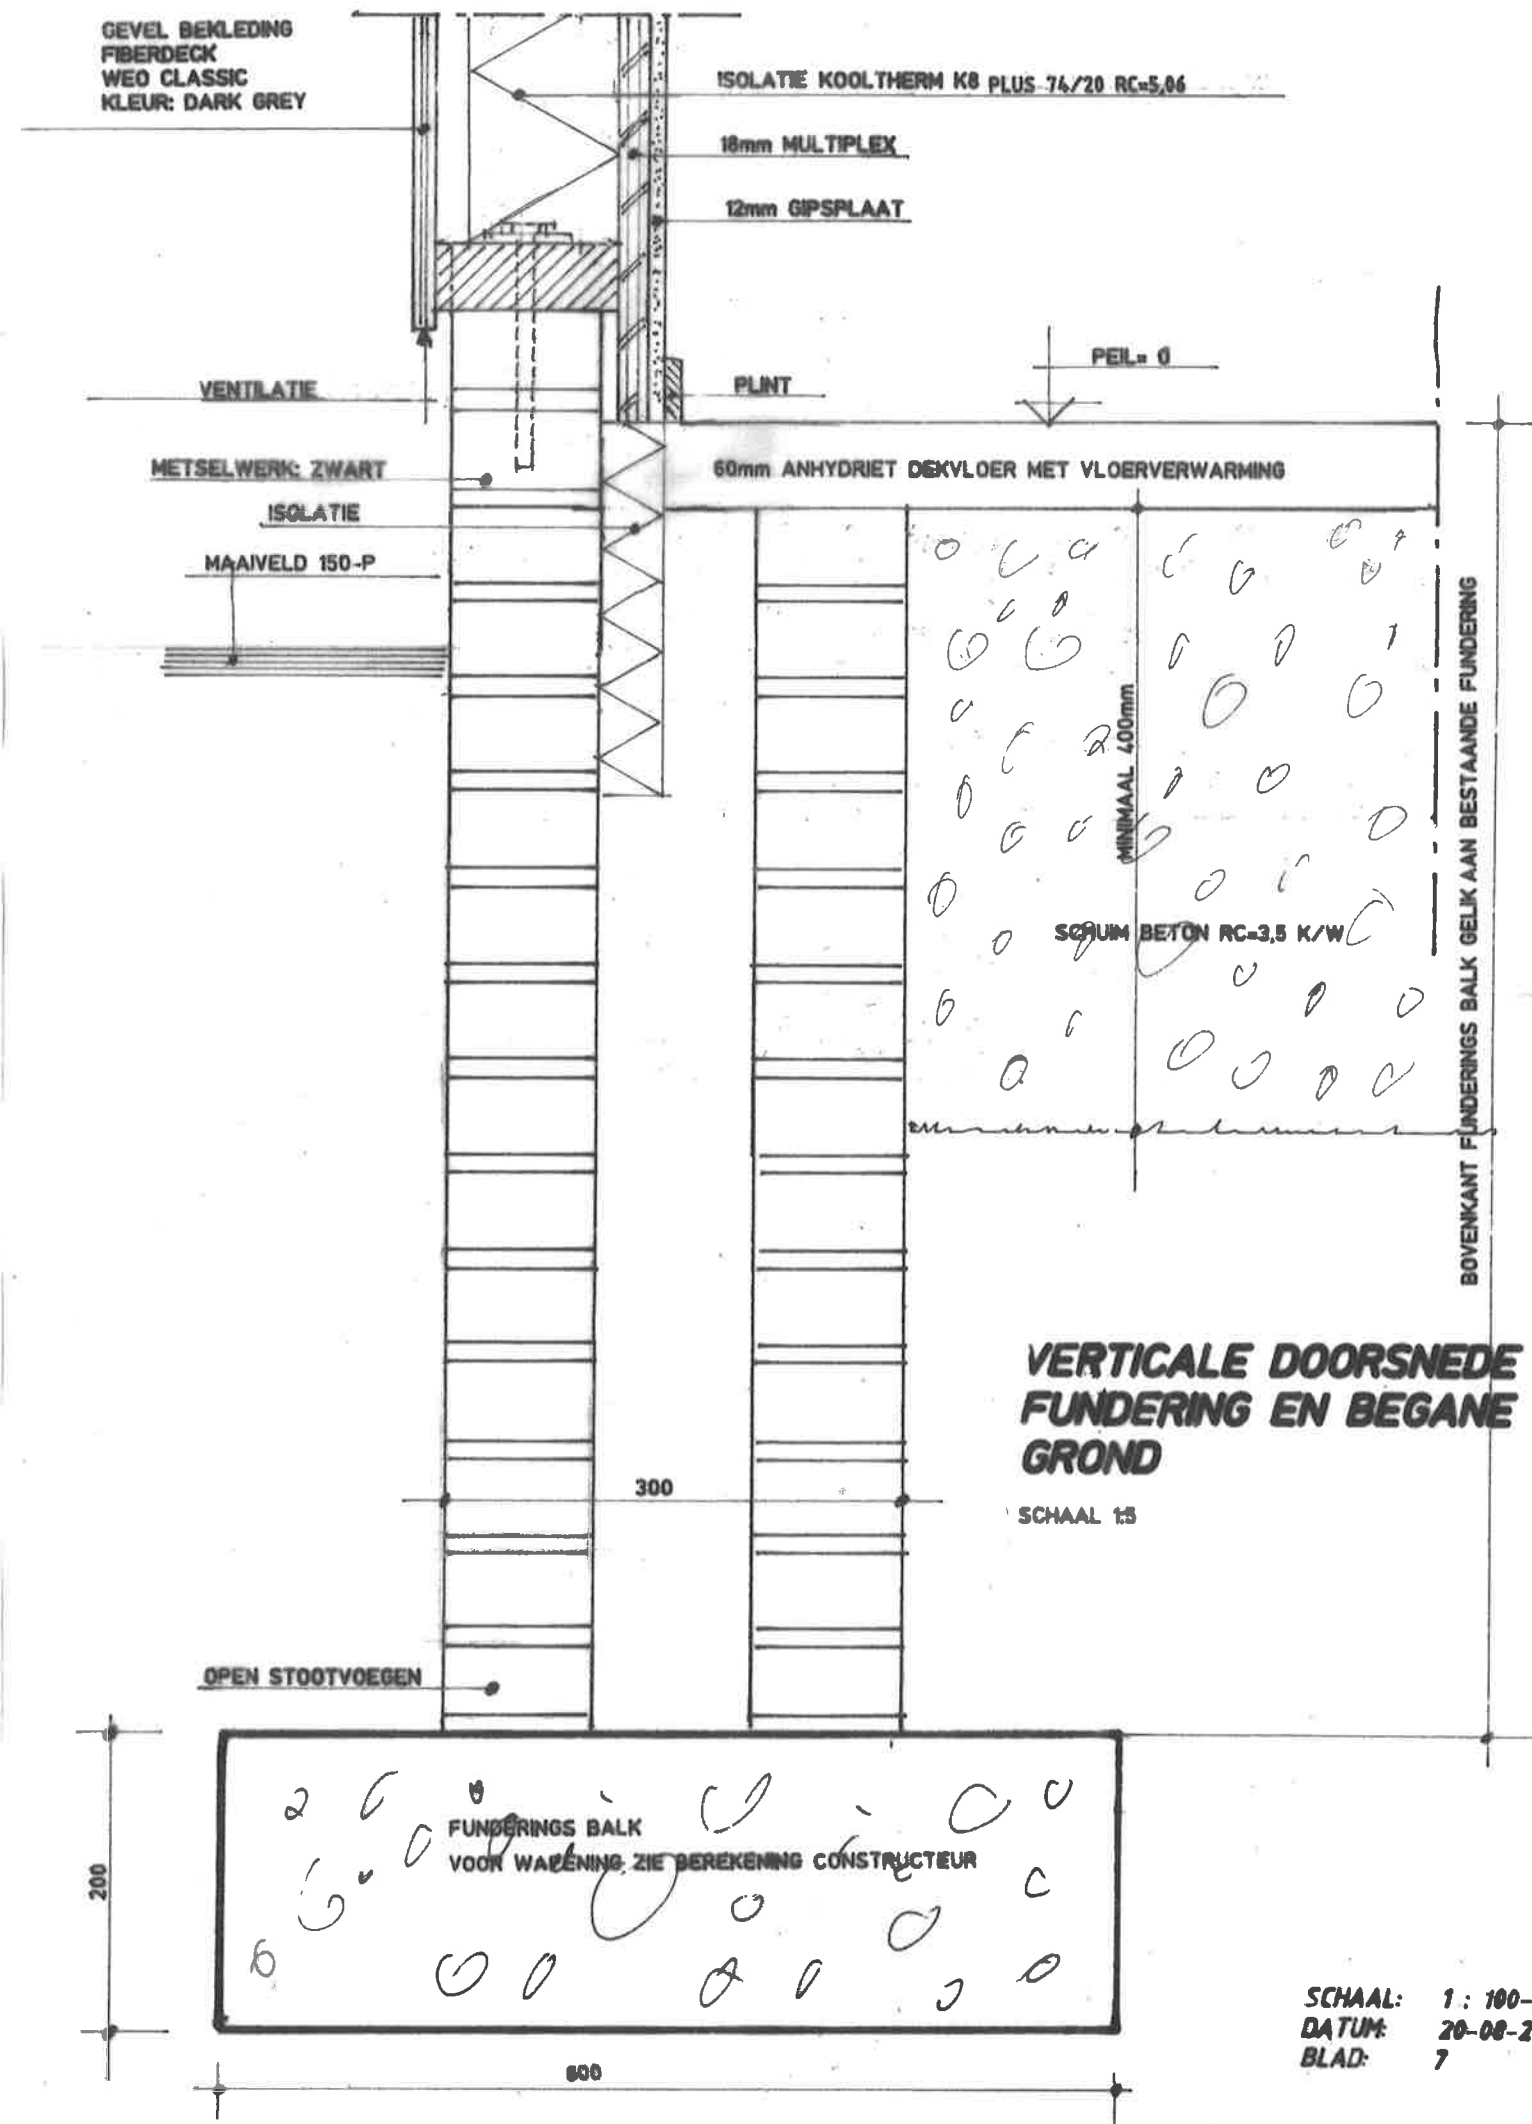

**VERTICALE DOORSNEDE
FUNDERING EN BEGANE
GROND**

SCHAAL 1:5


SCHAAL: 1:100-1:5
DATUM: 20-08-2022
BLAD: 7

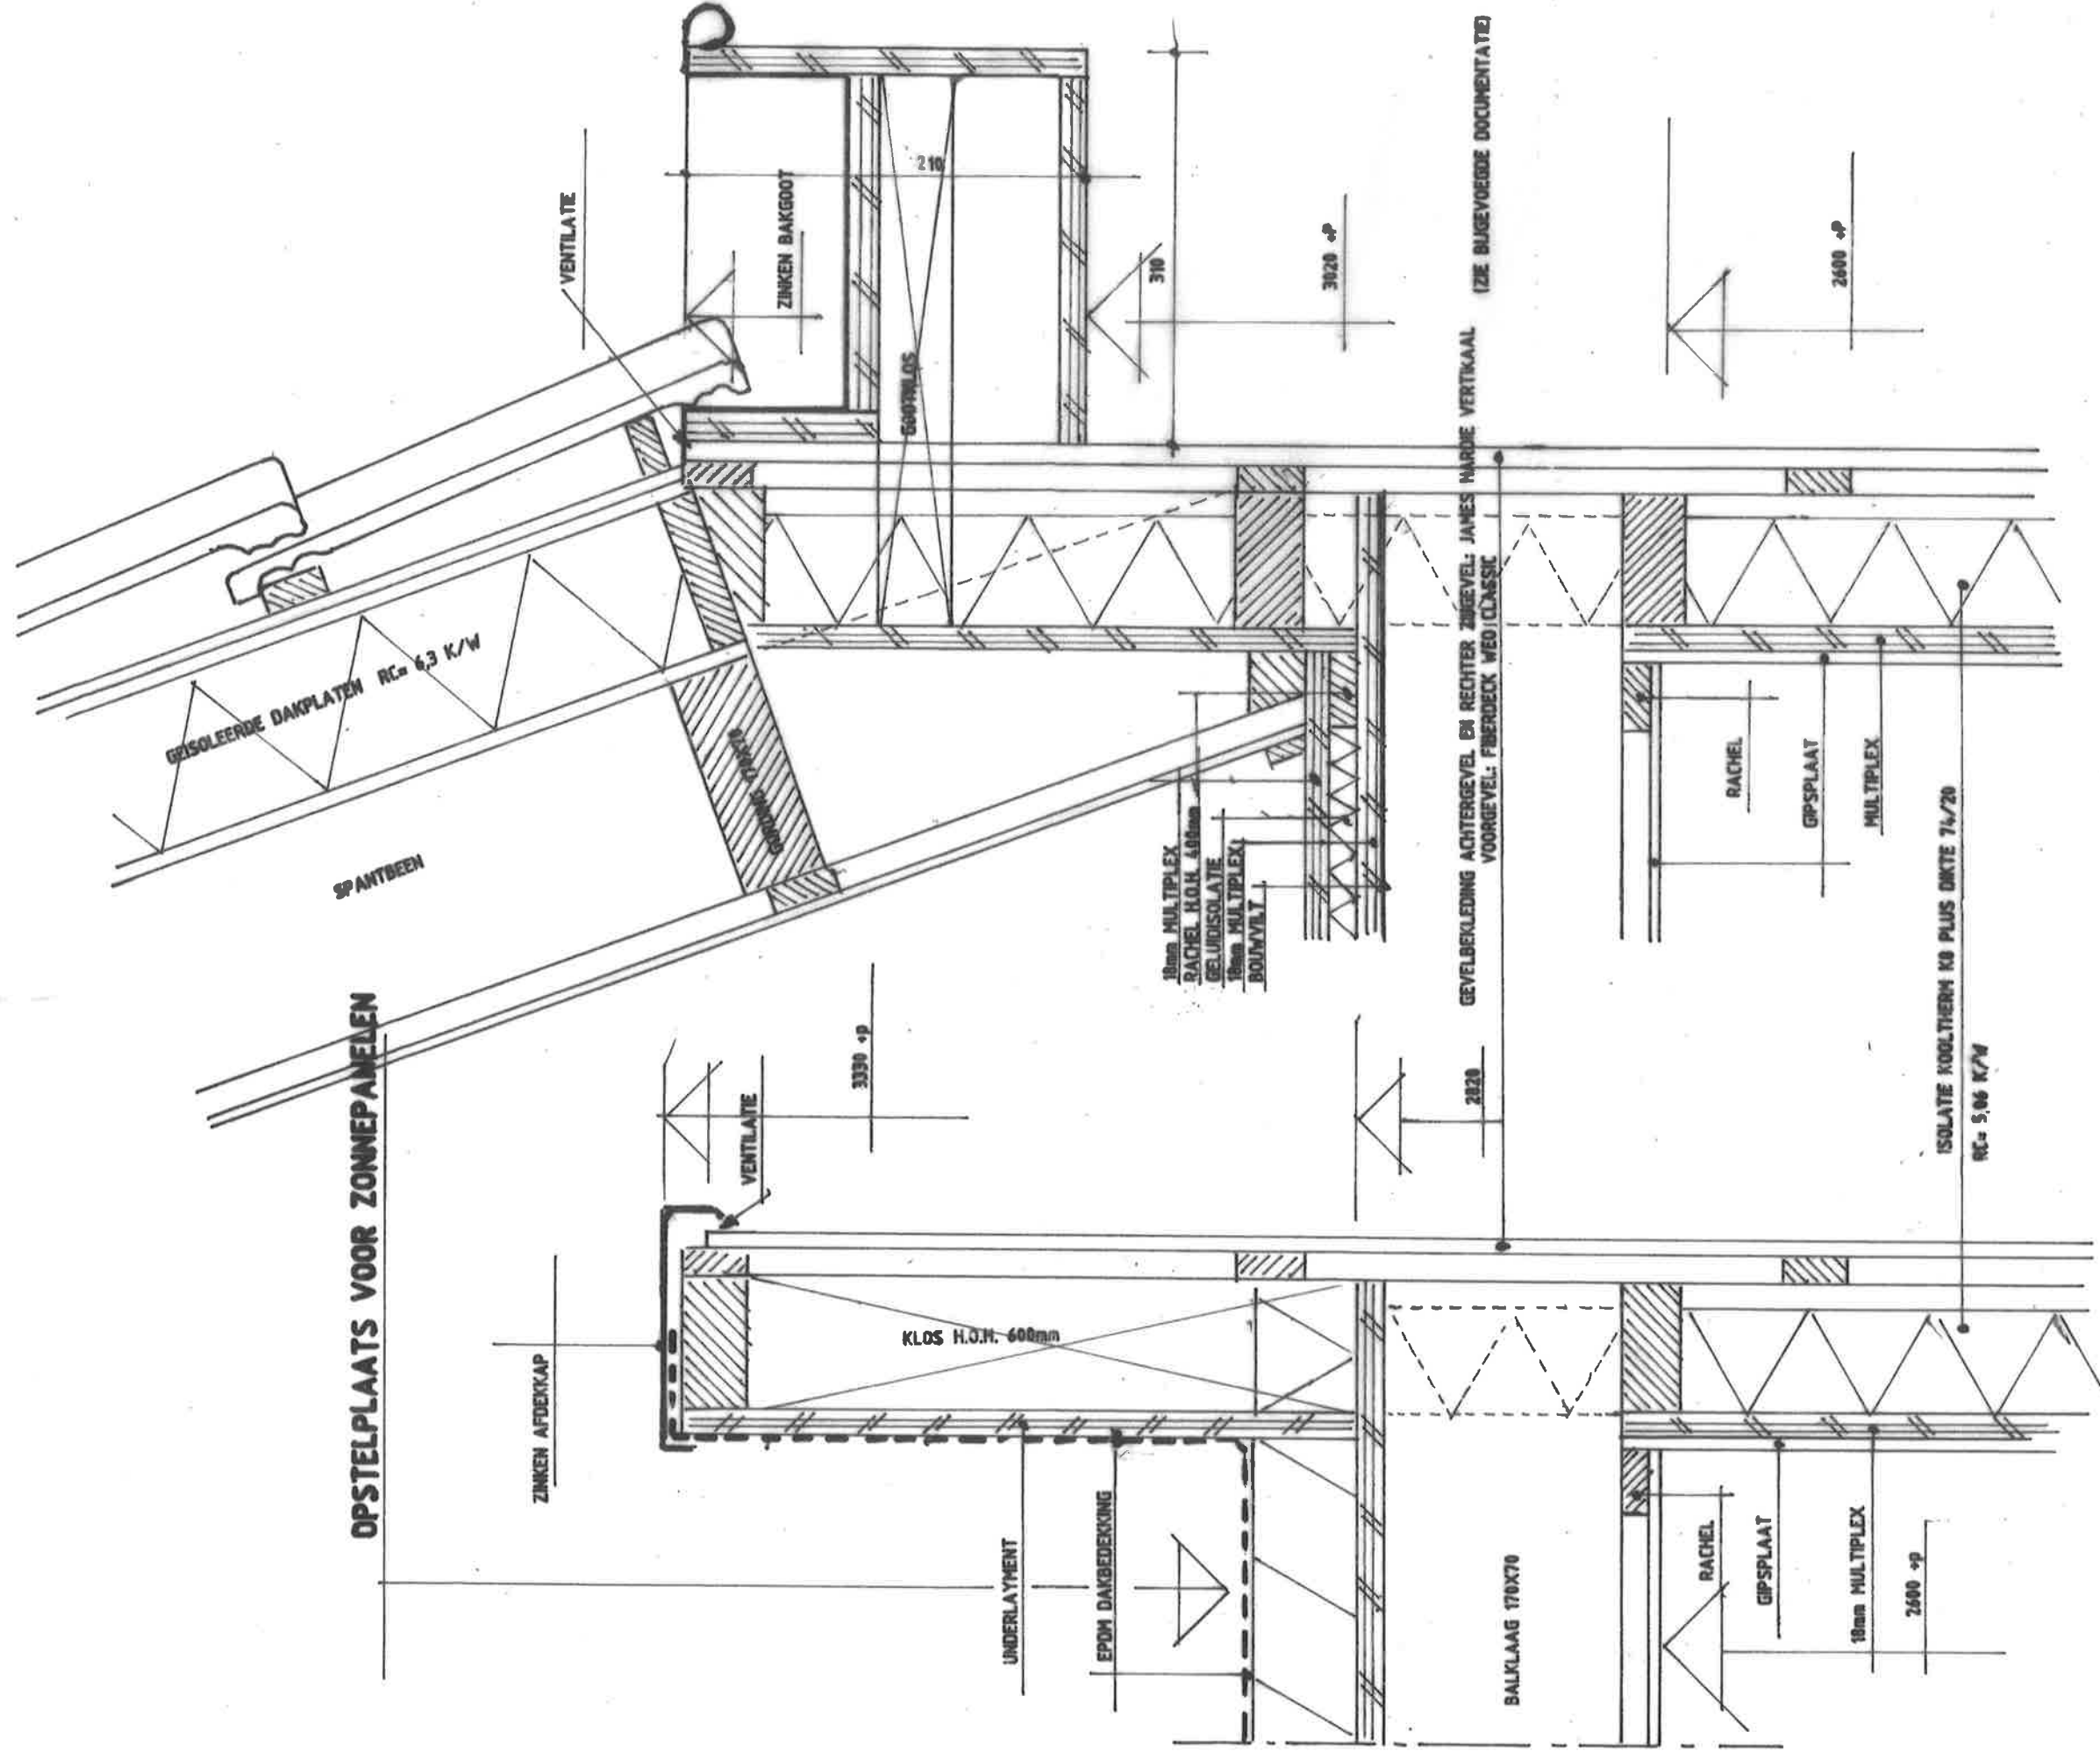

VERTICALE DOORSNEDE PLAT DAK
BERGING
houtskelet bouw


VERTICALE DOORSNEDE DAKOPBOUW
houtskelet bouw

OPSTELPLAATS VOOR ZONNEPANELEN

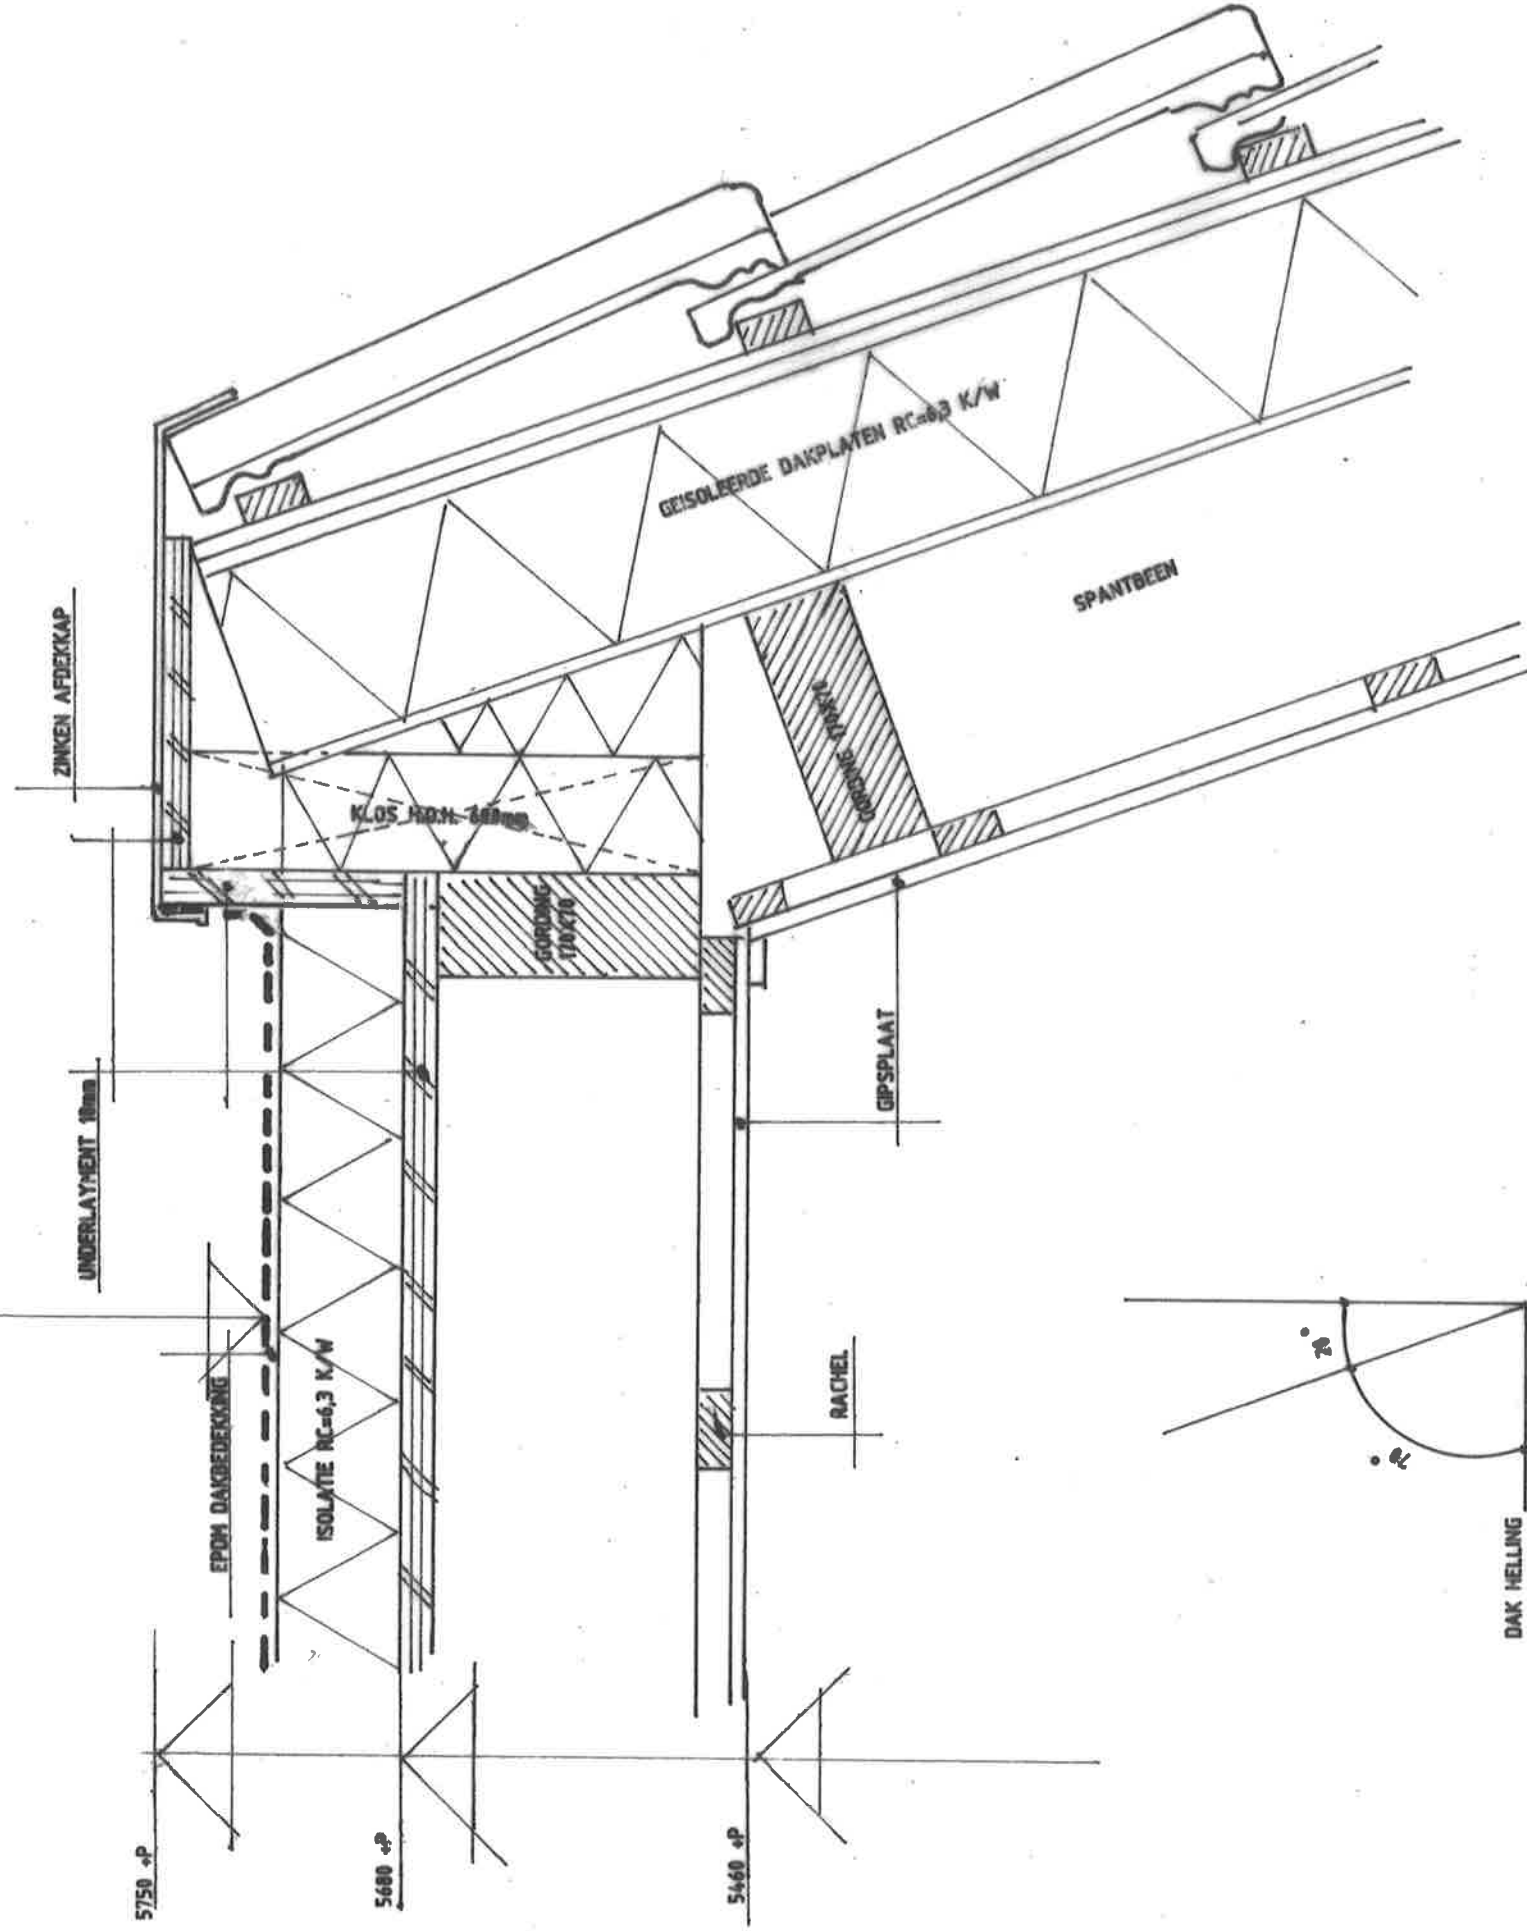


DETAIL NOK WOONHUIS


verticale doorsnede nok en plat dak

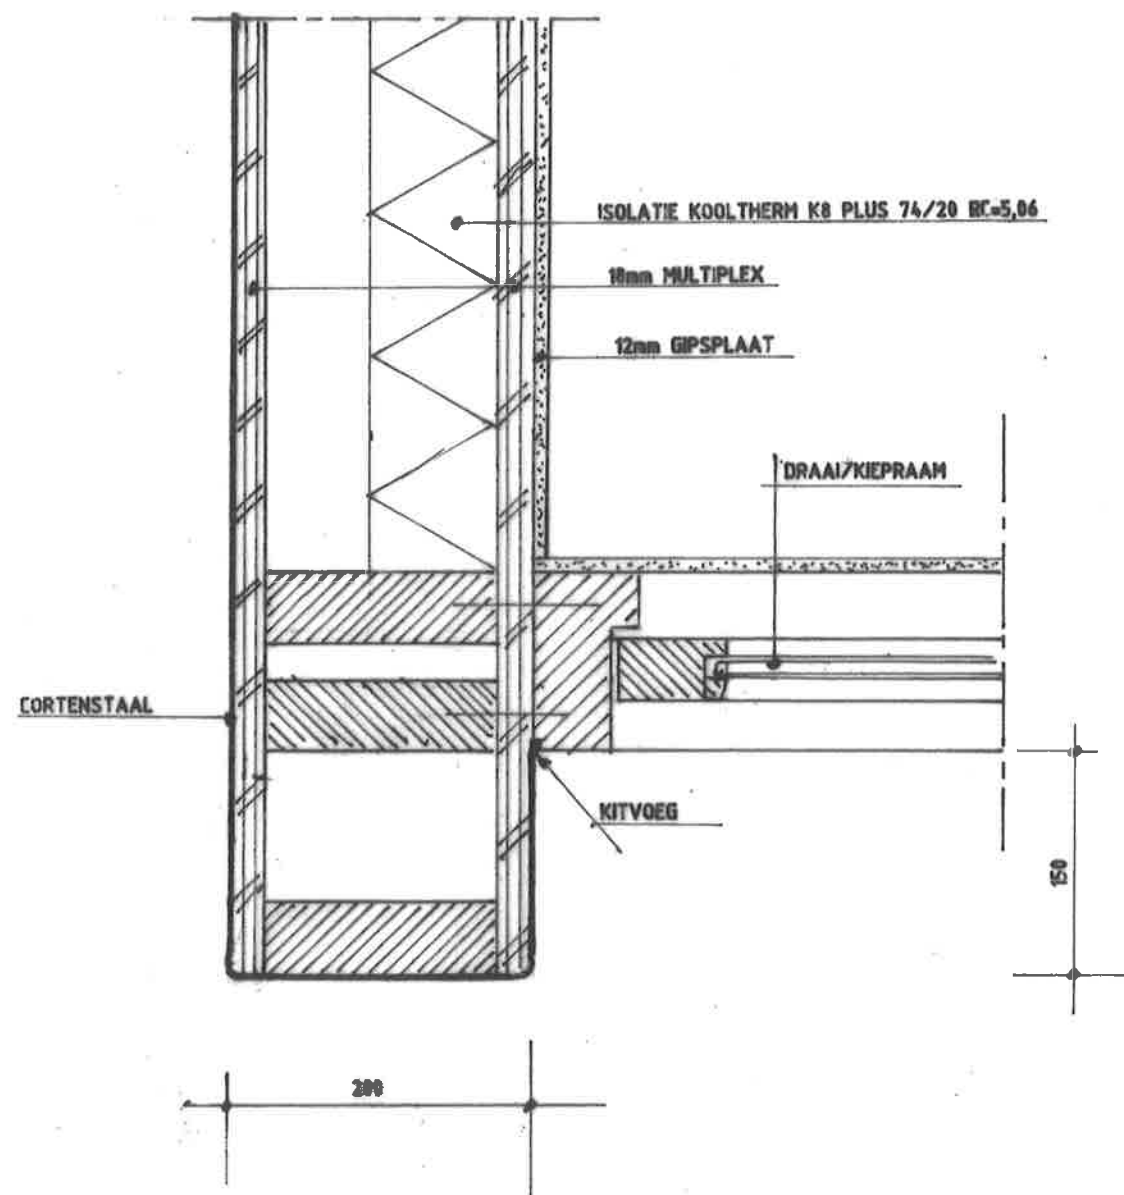


**HORIZONTALE DOORSNEDE
ERKER**

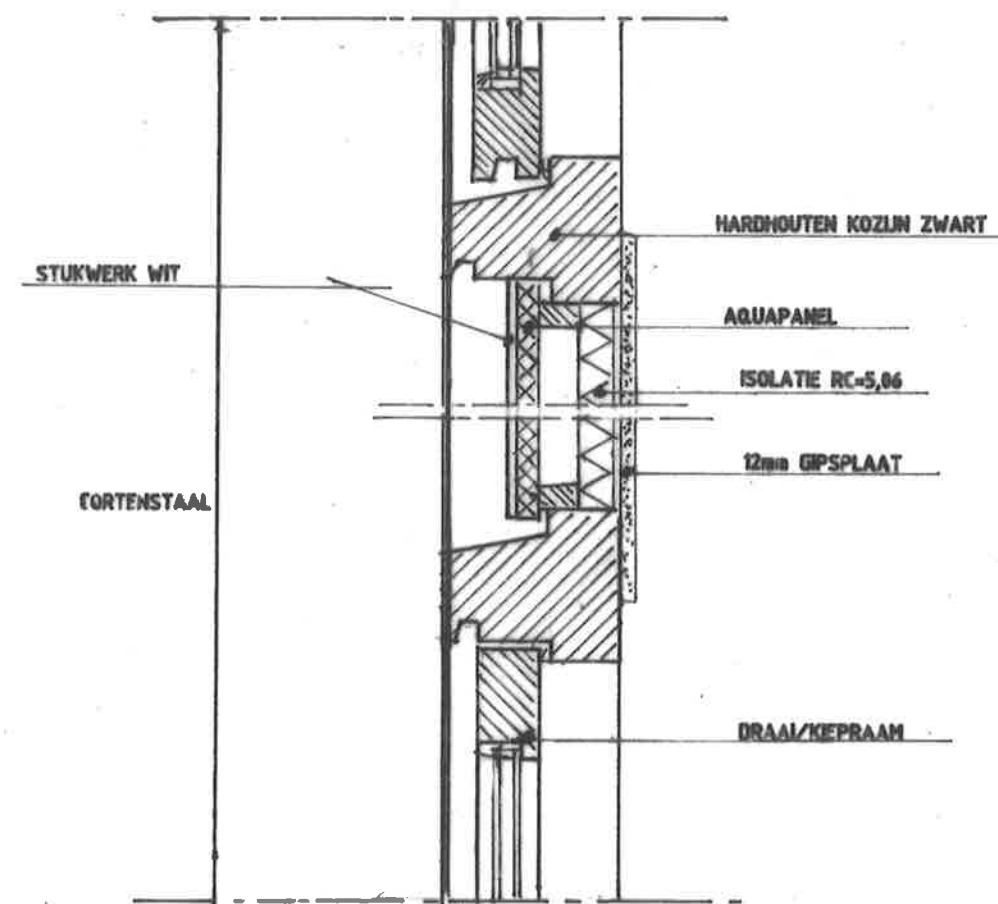

**VERTICALE DOORSNEDE
ERKER**

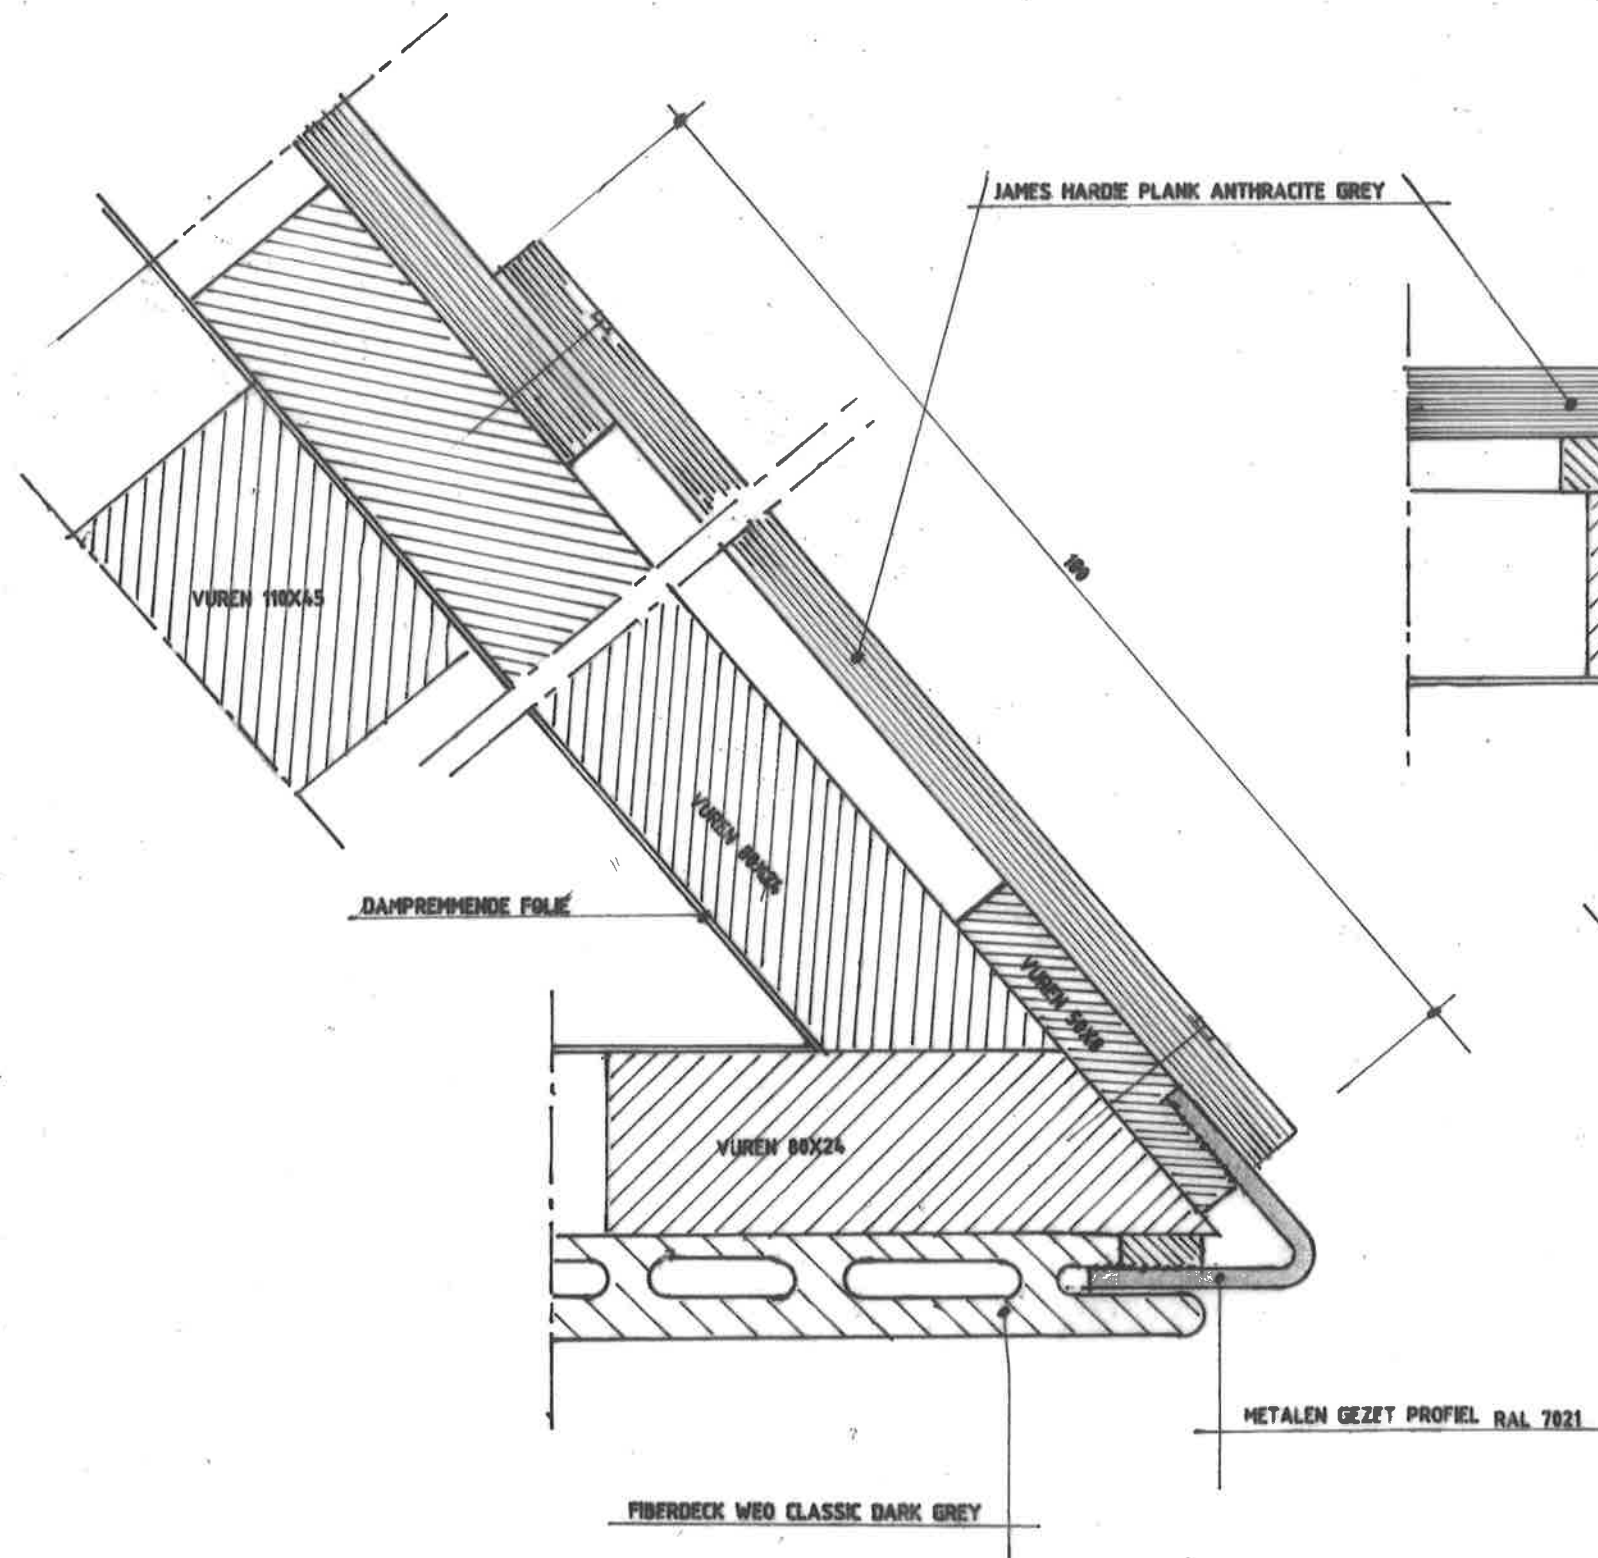

**HORIZONTALE DOORSNEDE GEVELBEKLEDING
VOORGEVEL EN RECHTER ZIJGEVEL**

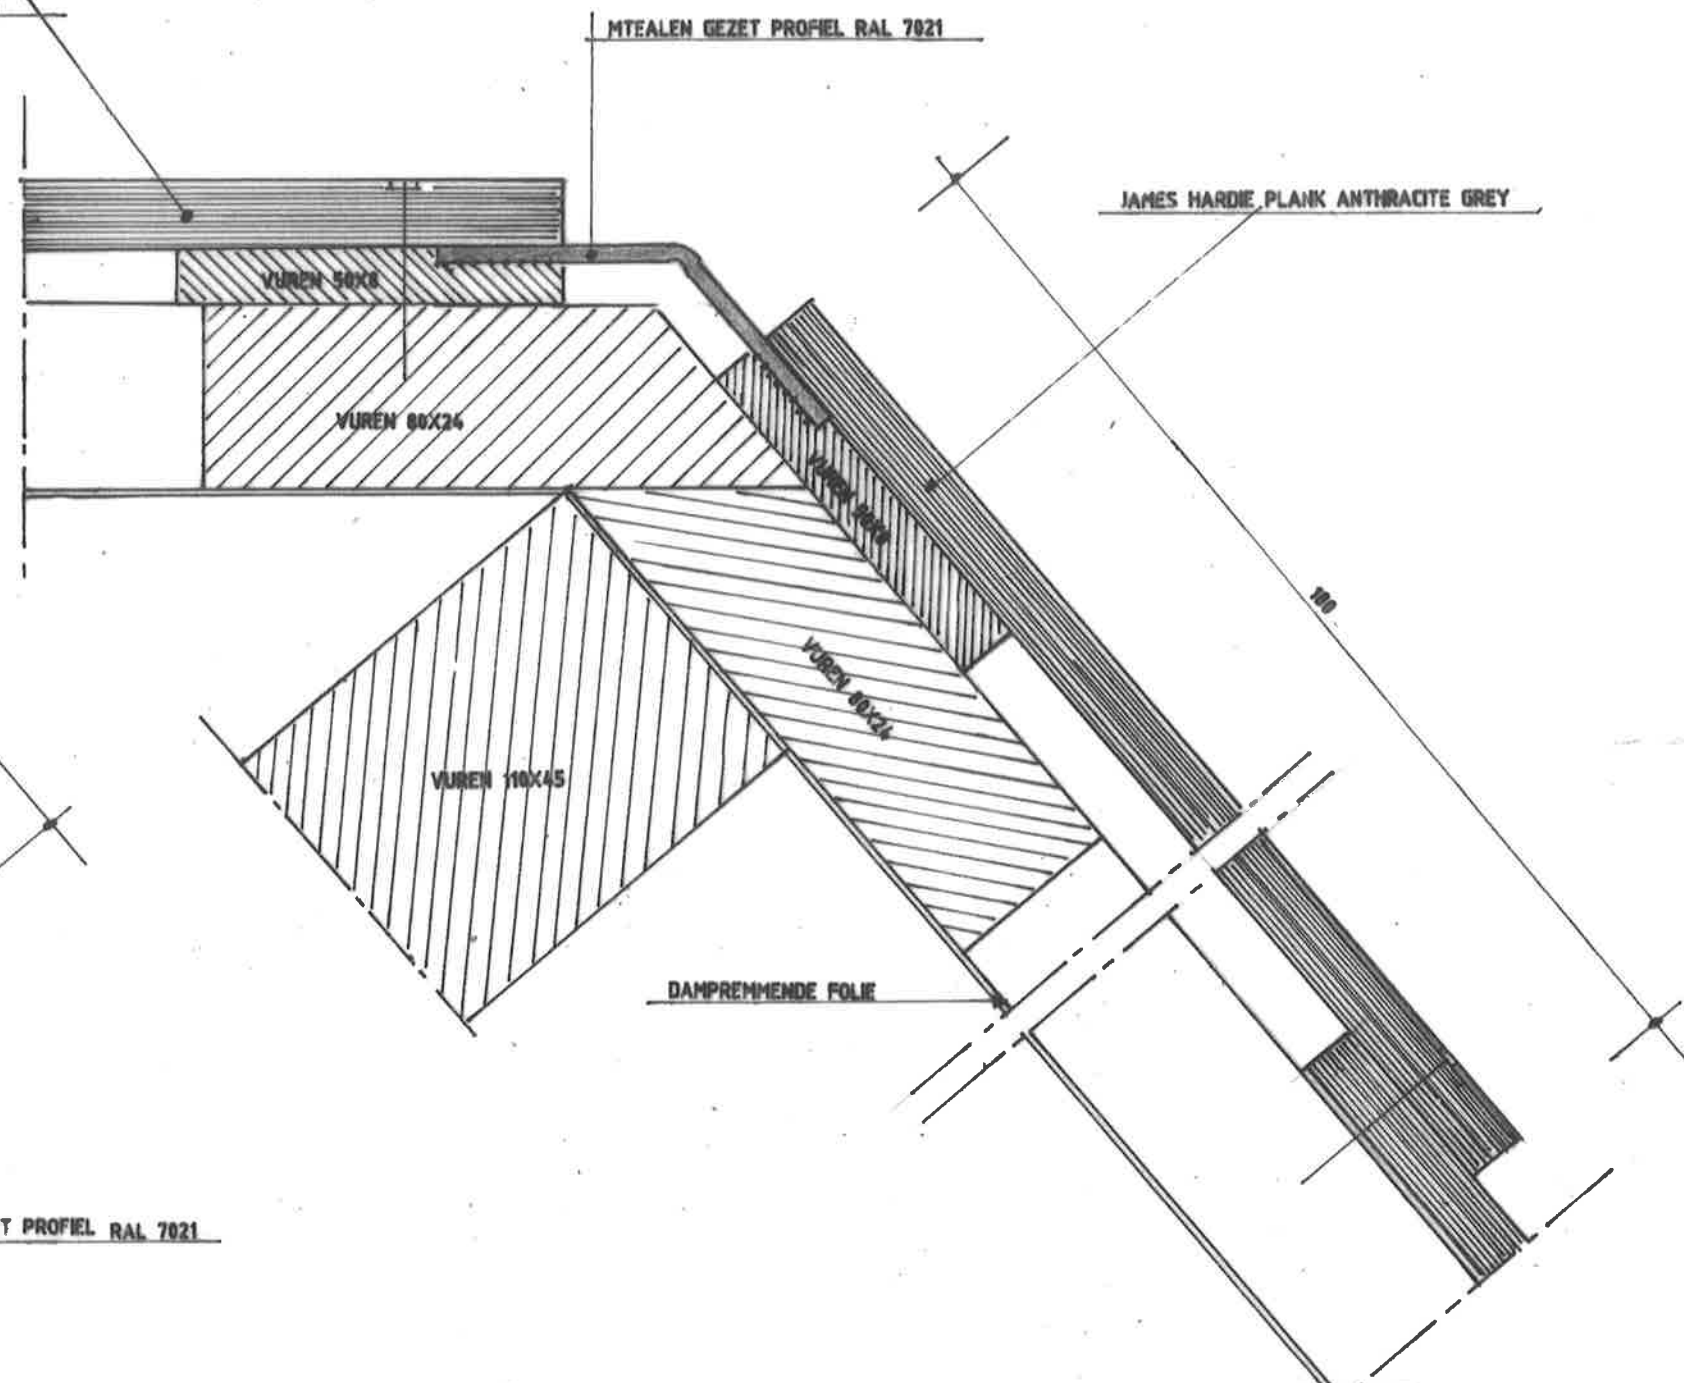

**HORIZONTALE DOORSNEDE GEVELBEKLEDING
ACHTERGEVEL EN RECHTER ZIJGEVEL**



van Brederodestraat 3a

BESTAANDE SITUATIE

SCHAAL: -
DATUM: 20-08-2022
BLAD: 12

Fiberdeck®



Teak
Art.2682




Ipé
Art.2683



Light grey
Art.2684



Dark grey
Art.2685

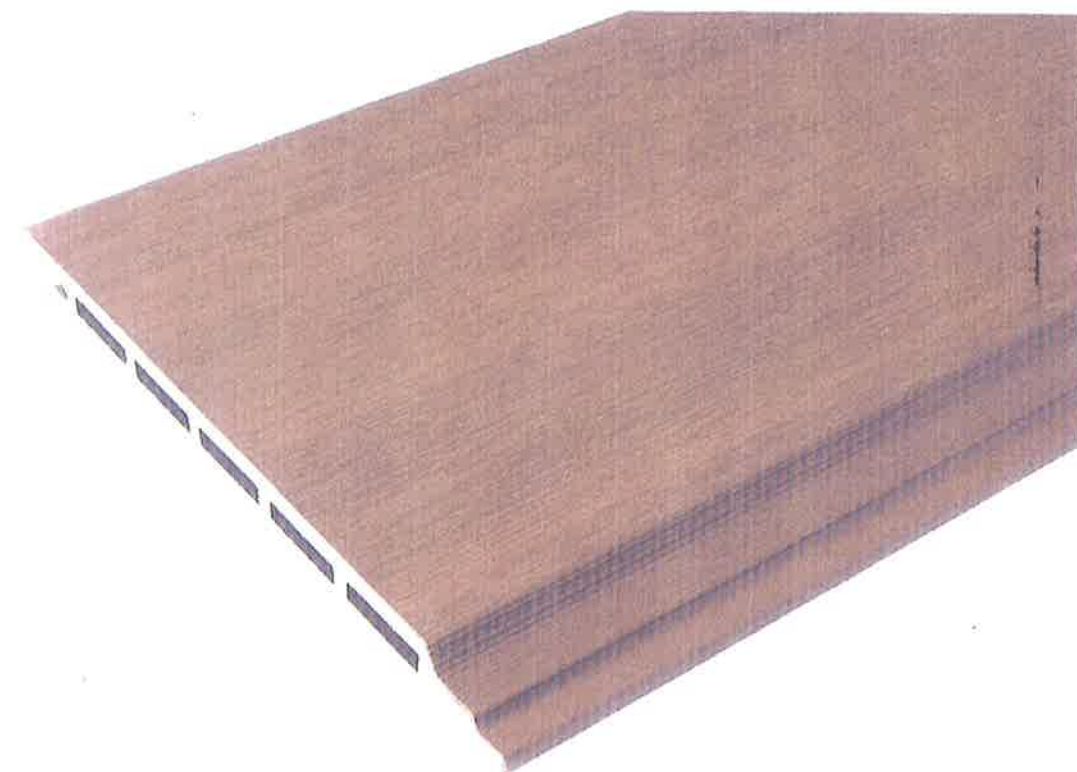

Classic startprofiel
25 x 0,7 mm x 3 m
Art.2441



F- profiel (per 2 stuks verpakt)
35 x 45 mm x 3,60 m | 3,24 kg (st.)


Art.2437 | ■ Teak Art.2439 | ■ Light grey
Art.2438 | ■ Ipé Art.2440 | ■ Dark grey



WEO® Classic 100 clips + schroeven
1,2 kg (Set) | 9 m'
Art.2442



Actuele prijzen

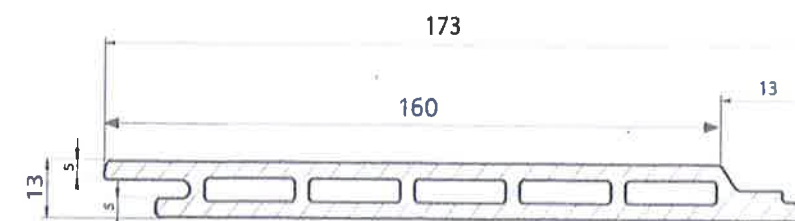

Werkend oppervlak van 1 profiel	0,576m ²
Basalgewicht	10,3 kg/m ²
Totale breedte	173 mm
Werkende breedte	162 mm
Standaard lengte	3600 mm


FIBERDECK weo classic GEVELBEKLEDING VOORGEVEL

Varieer van stijl

De producten uit het assortiment **Hardie® Plank** kunnen zowel horizontaal als verticaal worden geïnstalleerd, ongeacht hun afwerking – Smooth (glad) of Cedar (houtstructuur). Daardoor ontstaan diverse designmogelijkheden die je gevel optimaal tot zijn recht laten komen.

Hardie® Plank gevelbekledingsplank met overlappende montage

Eén plank, 4 montage mogelijkheden.
Afhankelijk van het gewenste effect –
klassiek of modern – kunnen de planken
verticaal of horizontaal, gepotdekseld,
met open voeg of overlapping geïnstal-
leerd worden.

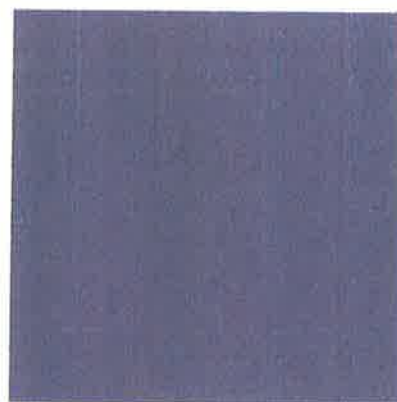

Hardie® Plank
verticale montage met overlapping



JAMESHARDIE PLANK GEVELBEKLEDING ACHTER en RECHTER ZIJGEVEL