


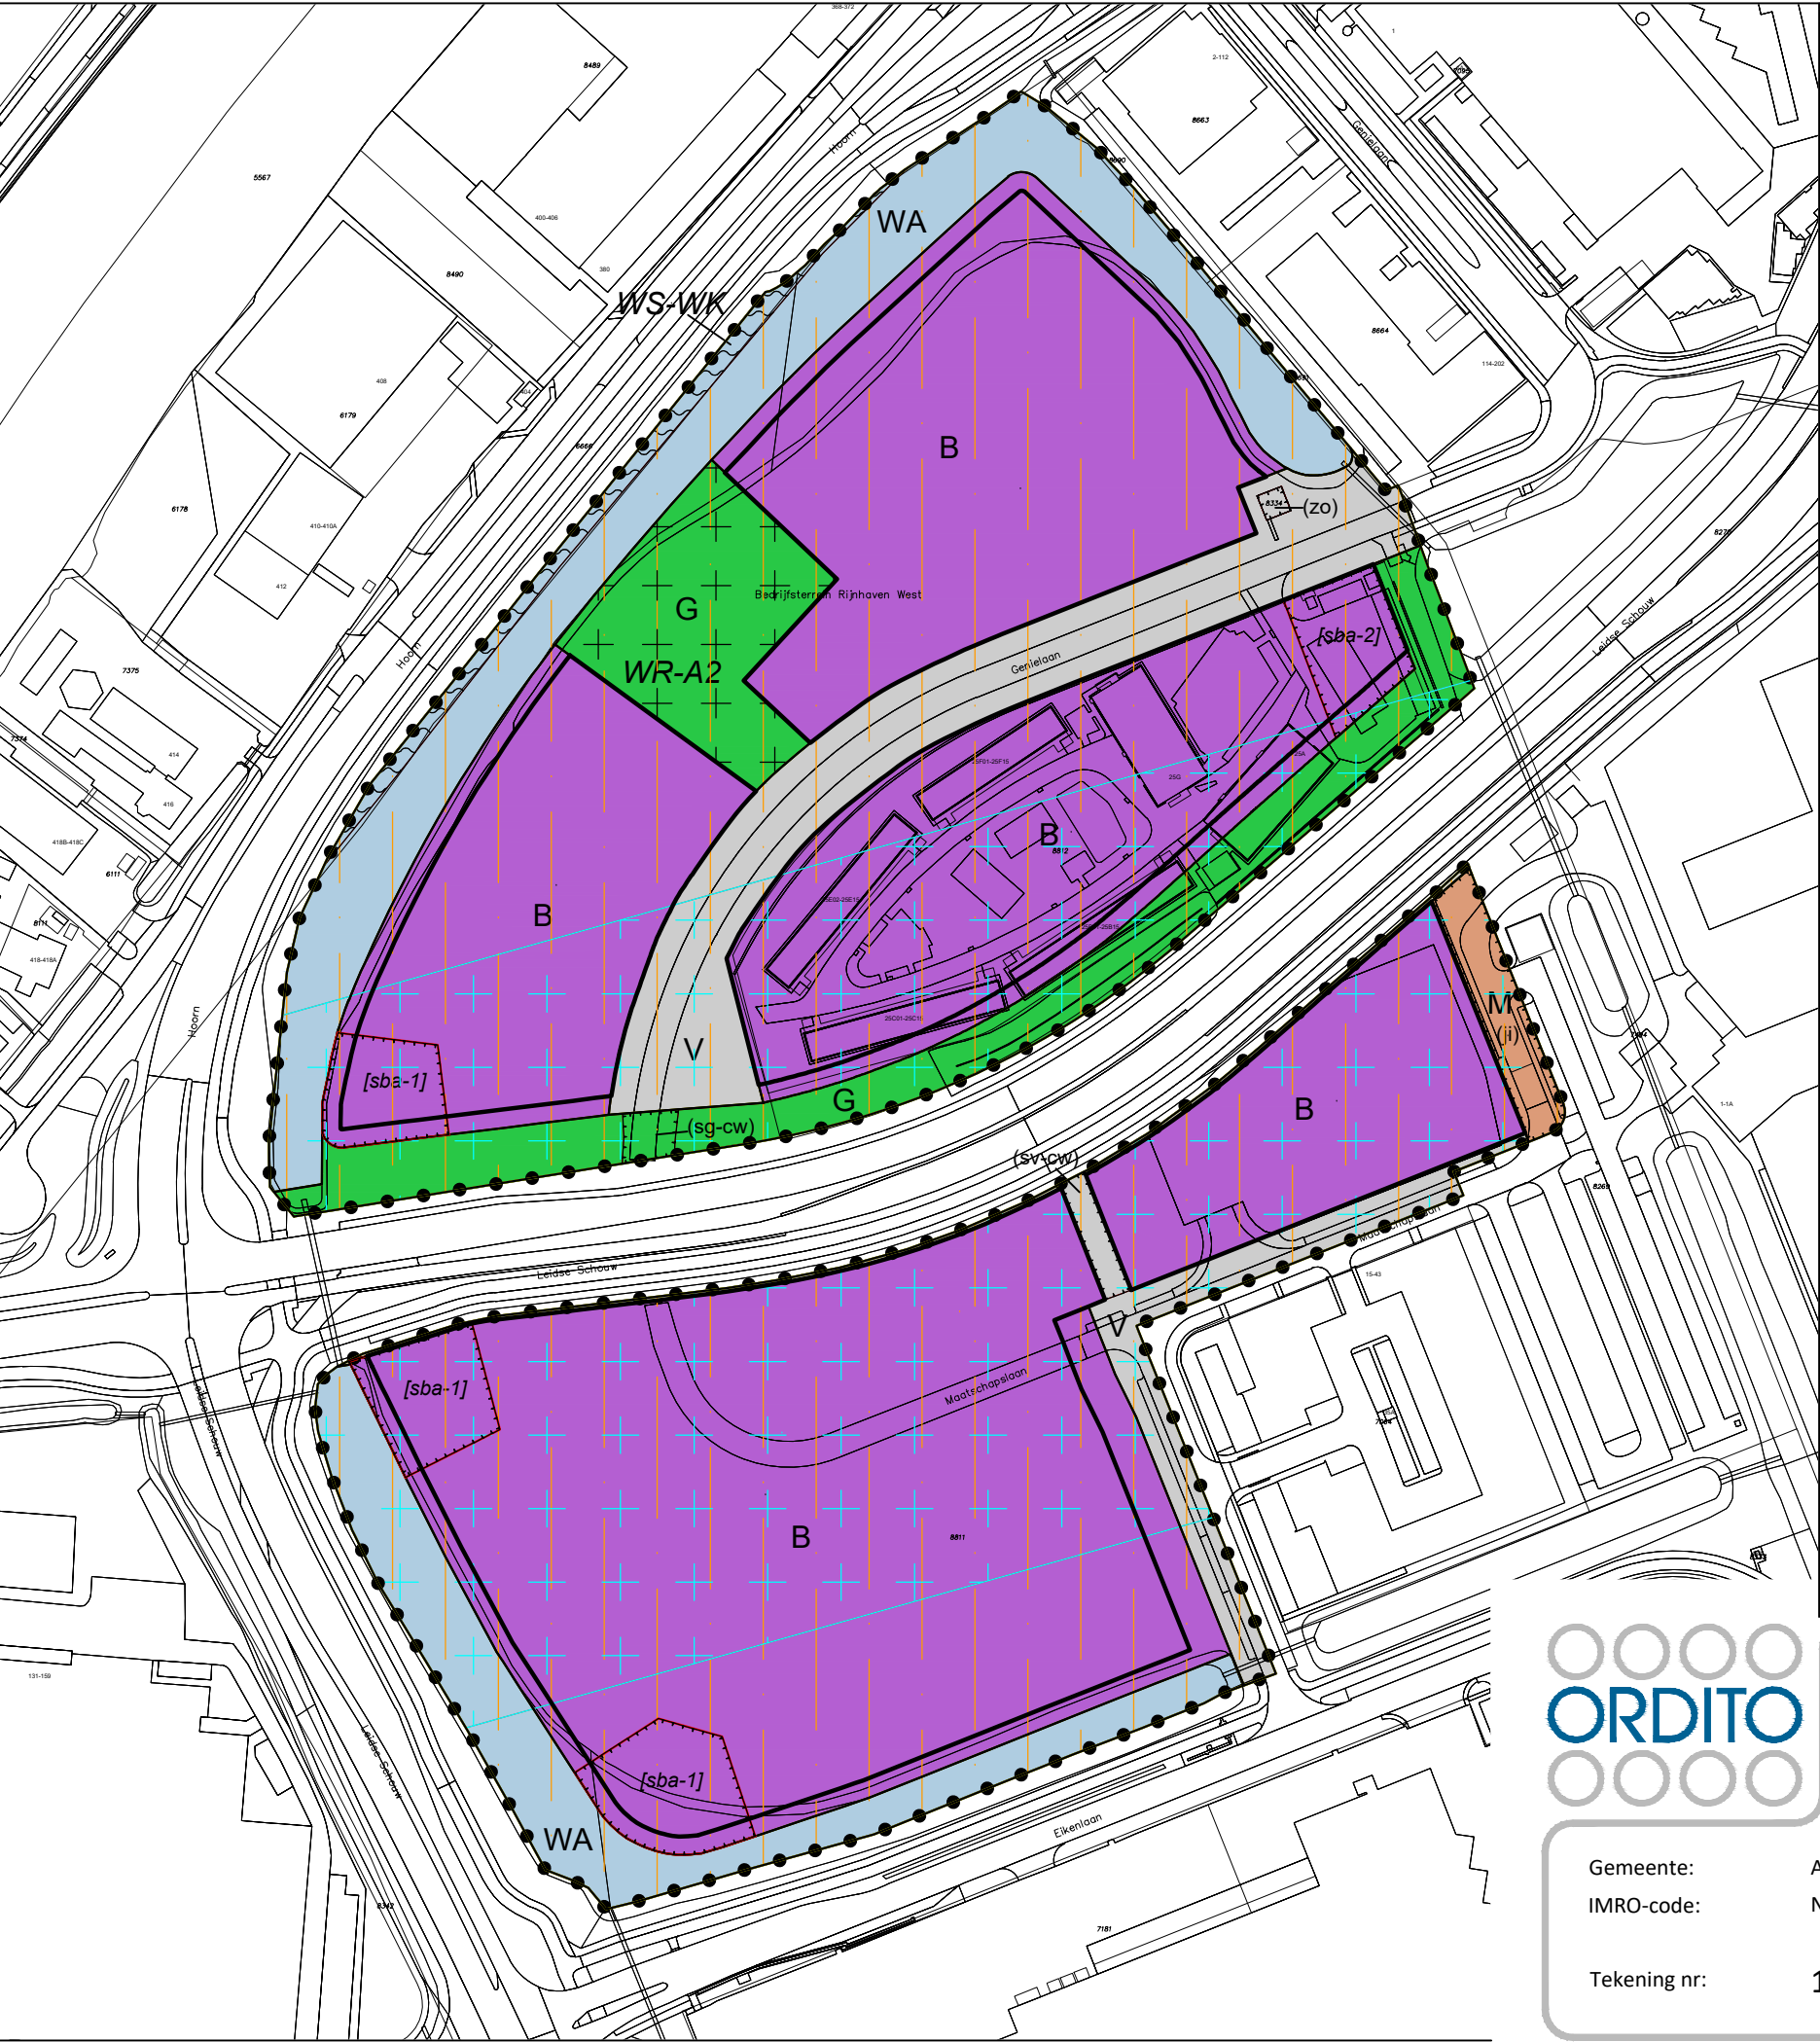

LEGENDA

plangebied

Enkelbestemmingen

- B Bedrijf
- G Groen
- M Maatschappelijk
- V Verkeer
- WA Water

Dubbelbestemmingen

- WR-A2 Waarde - Archeologie 2
- WS-WK Waterstaat - Waterkering

Gebiedsaanduidingen

- geluidzone - gezoneerd industrieterrein
- vrijwaringszone - straalpad

Functieaanduidingen

- (ji) justitiële inrichting
- (sg-cw) specifieke vorm van groen - calamiteitenweg
- (sv-cw) specifieke vorm van verkeer - calamiteitenweg
- (zo) zend-/ontvangstinstallatie

Bouwvlakken

- bouwvlak

Bouwaanduidingen

- [sba-1] specifieke bouwaanduiding - 1
- [sba-2] specifieke bouwaanduiding - 2
- ondergrond

Behoort bij besluit van de raad der gemeente
Alphen aan den Rijn, van 25 juni 2026, nr 2855247
De griffier,



Verbeelding

Bestemmingsplan "Hoorn-west"



Gemeente: Alphen aan den Rijn
IMRO-code: NL.IMRO.0484.BPHoornWest-VA01
Tekening nr: 1-A

voorontwerp:
ontwerp: 13-12-2023
vastgesteld:
onherroepelijk:

datum: 16-01-2026
getekend: FH
schaal: 1:2000
formaat: A3