


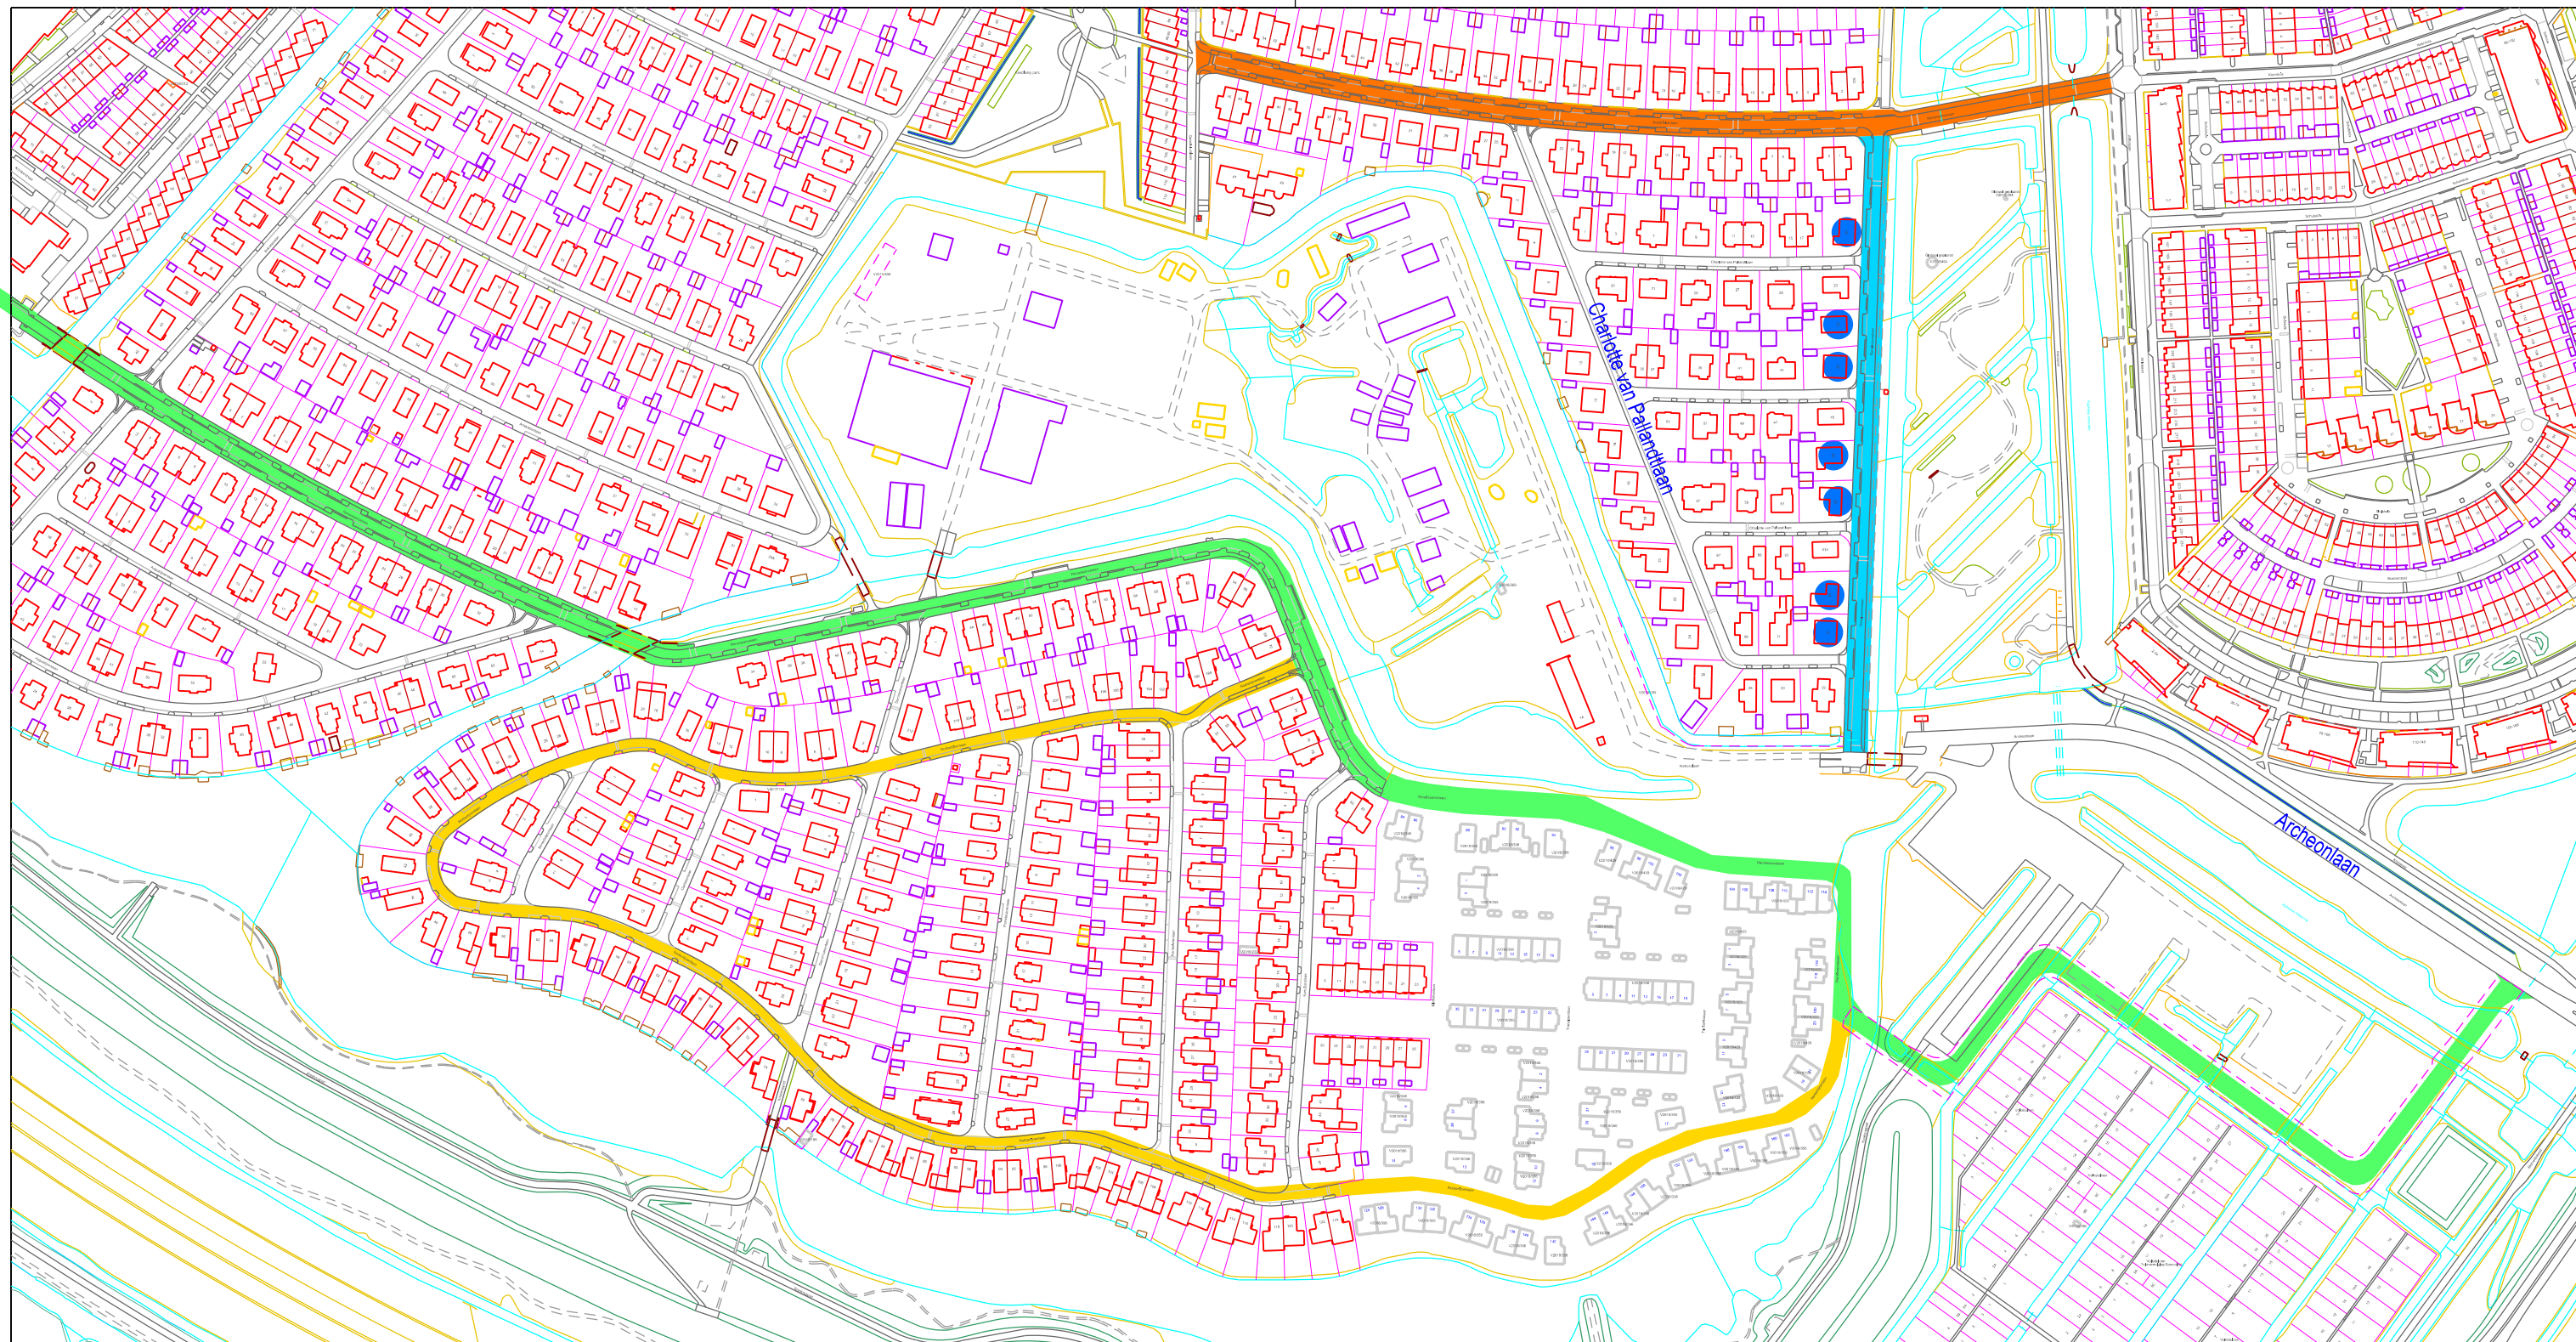

-  Nieuw beloop Renaissancelaan
-  Nieuw beloop Norbertijnenlaan
-  Nieuw beloop Quadriviumlaan
-  Nieuwe straatnaam: Copernicuslaan
-  Nieuw huisnummer toekennen



Alphen aan den Rijn

Stadhuisplein 1, telefoon 14-0172, e-mail gemeente@alphenaan denrijn.nl
Postadres: postbus 13, 2400 AA Alphen aan den Rijn

Werk: Straatnaamgeving
Nieuw Beloop: Renaissancelaan, Norbertijnenlaan & Quadriviumlaan
Nieuw te benoemen: Copernicuslaan

Bestandsnaam: ..\straatnm\dgn\dm-2020-06-burggooi.dgn Uitzetfile: n.v.t.
Auteursrecht en databankrecht voorbehouden aan de Gemeente Alphen aan den Rijn

Team: Datamanagement

Schaal: 1:3000 Formaat: A3
Getek: AGT Gezien.: MH
Datum: 08-01-2020
Gewijz.:
Gewijz.:
Gewijz.:

Tekeningnr.: **DM-2020-06**