


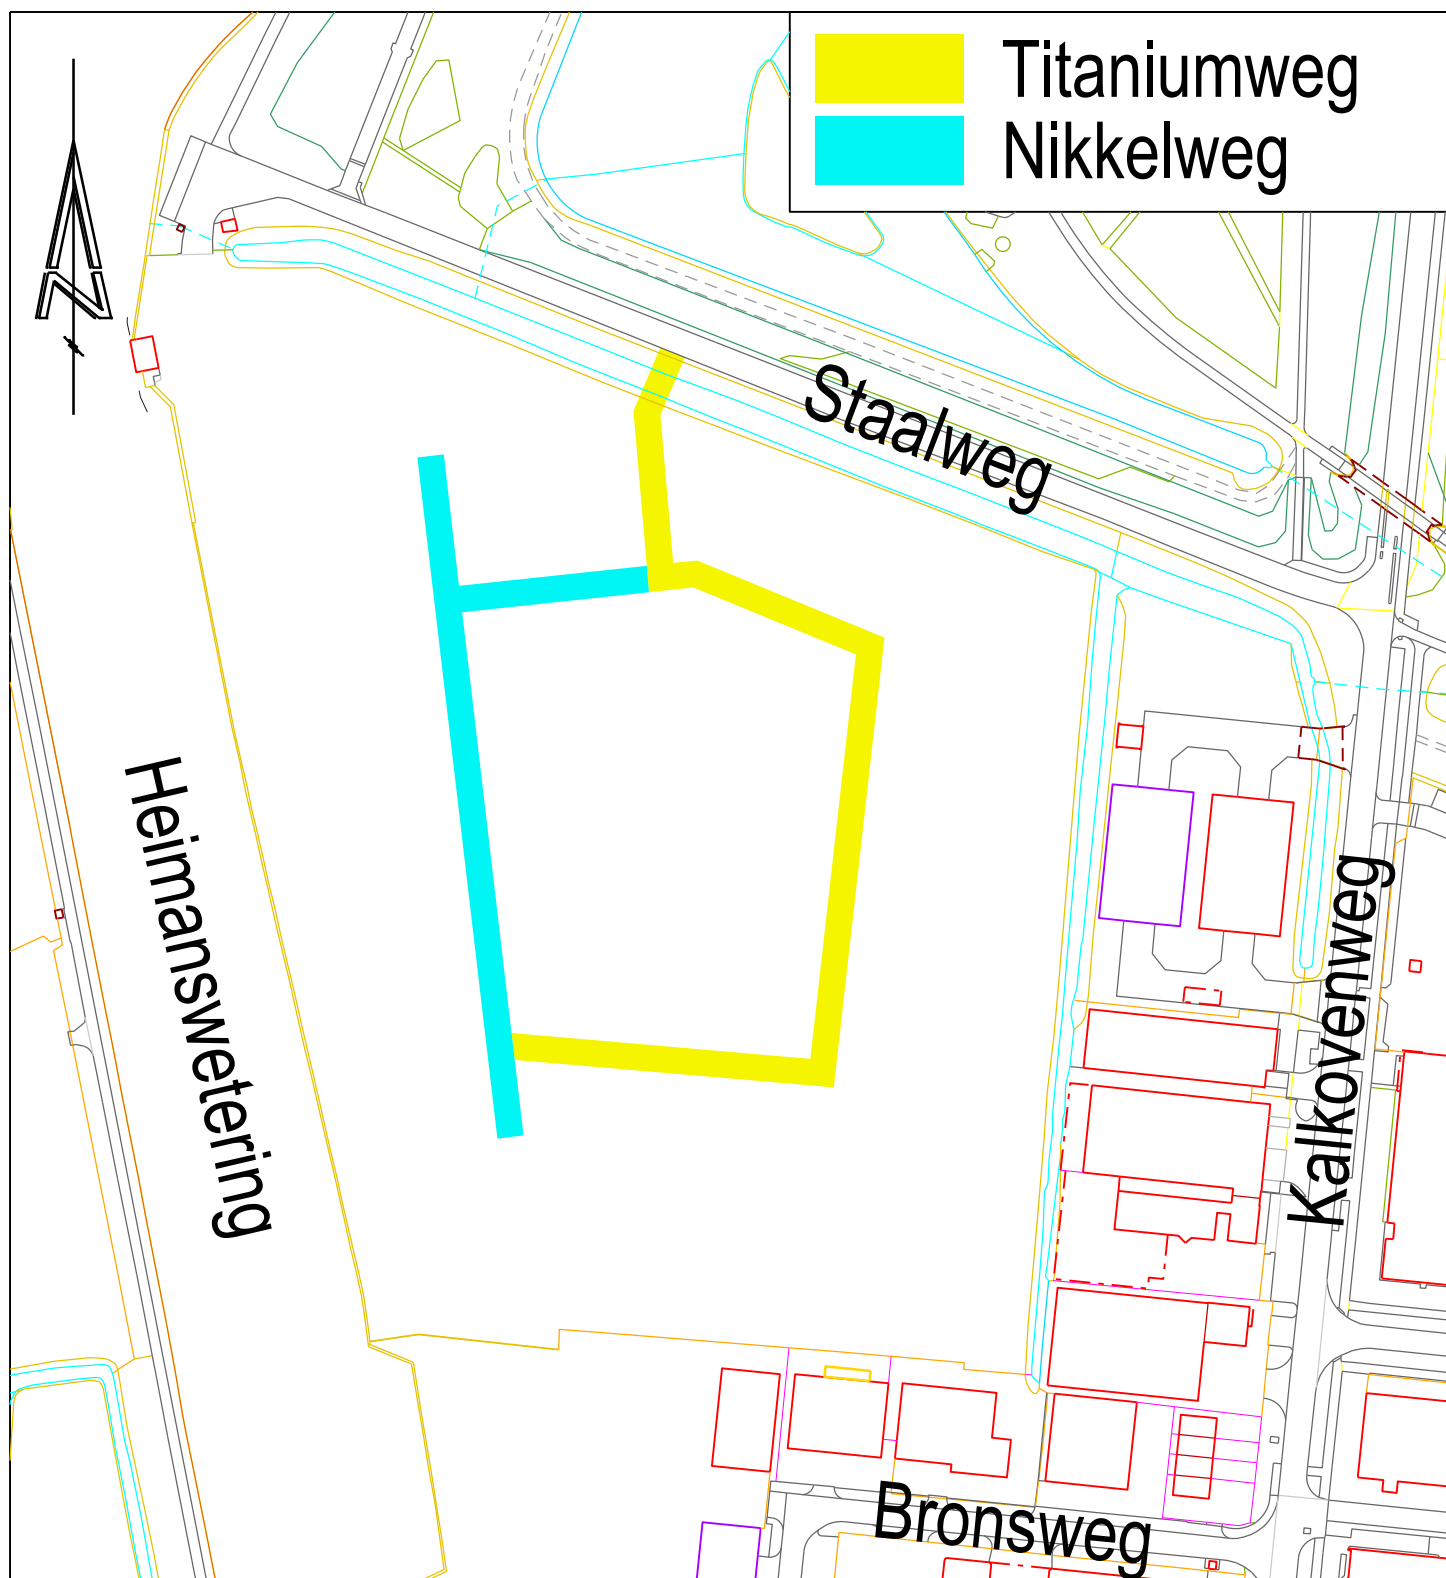

Alphen aan den Rijn

Team: Datamanagement

Stadhuisplein 1, telefoon 14-0172, e-mail gemeente@alphenaan denrijn.nl
Postadres: postbus 13, 2400 AA Alphen aan den Rijn

Werk: Benoemen Openbare ruimte
Terrein voormalige Betoncentrale
Alphen aan den Rijn

Schaal: 1:2000 Formaat: A4
Getek: AGT Gezien.: MH
Datum: 20-01-2021
Gewijz.:
Gewijz.:
Gewijz.:

Bestandsnaam: ..\straatnm\dgn\dm-2021-08-metaalweg.dgn Uitzetfile:
Auteursrecht en databankrecht voorbehouden aan de Gemeente Alphen aan den Rijn

Tekeningnr.:
DM-2021-08