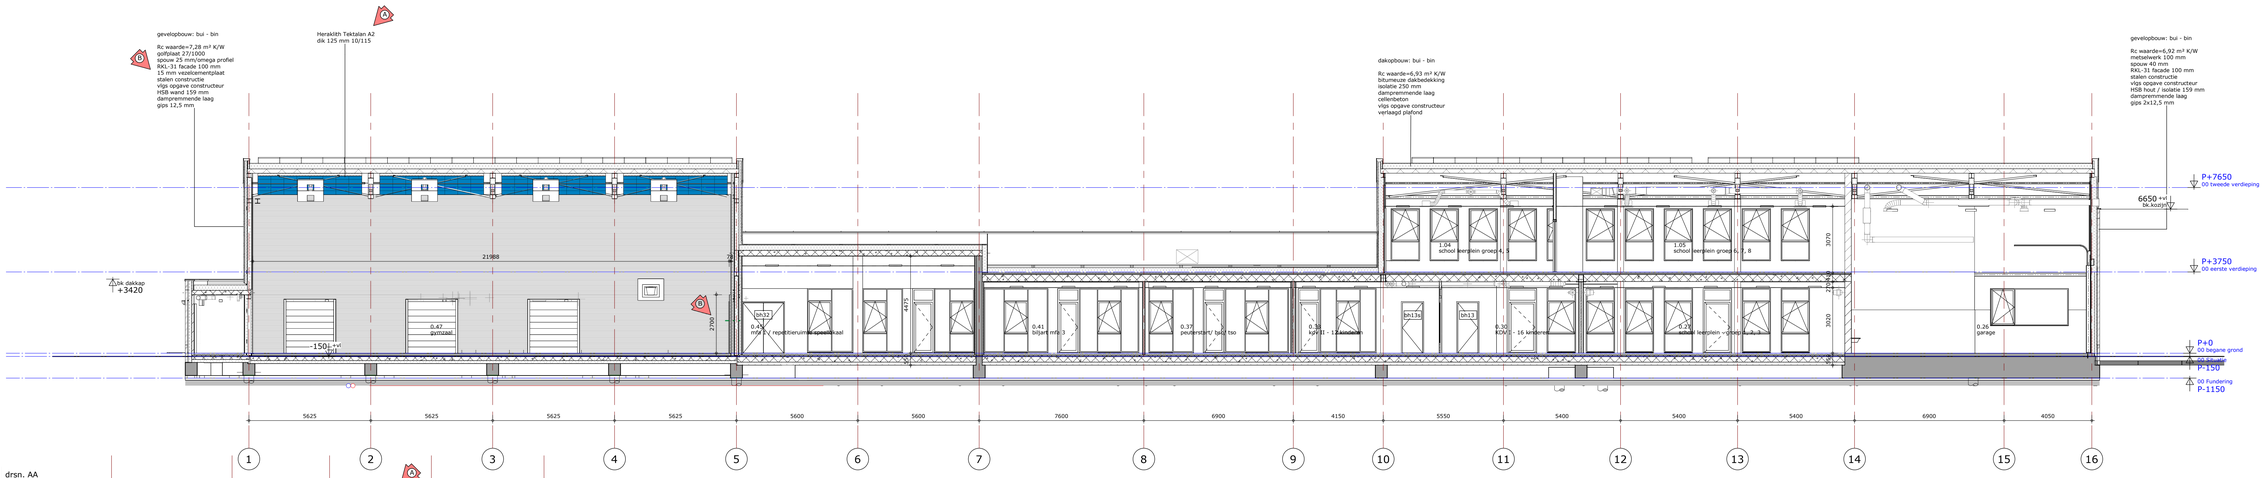

1 drsn. AA
1 : 100

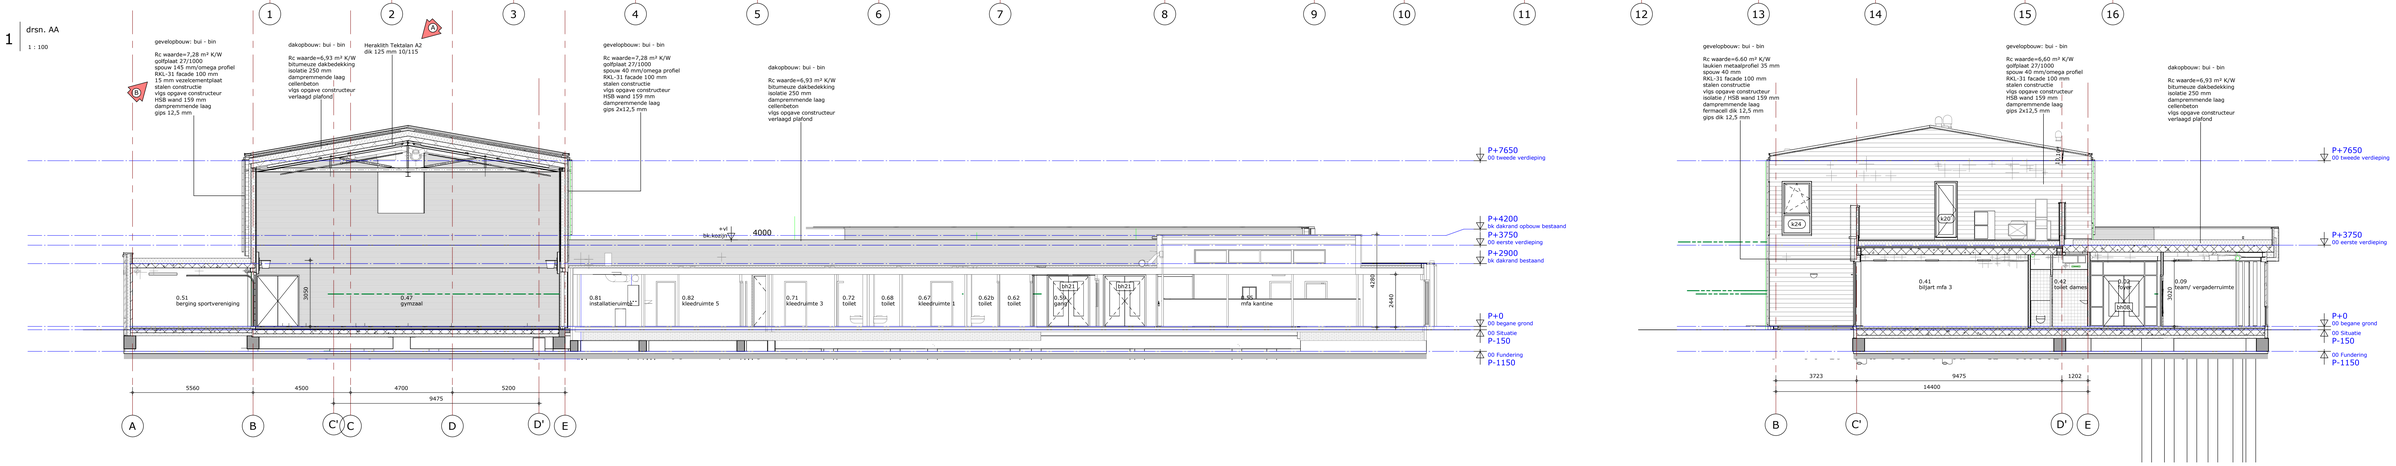

5 drsn. EE
1 : 100

6 drsn. FF
1 : 100

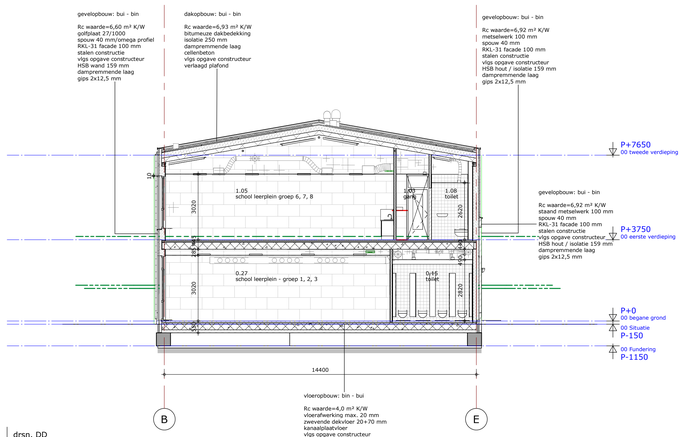

4 drsn. DD
1 : 100

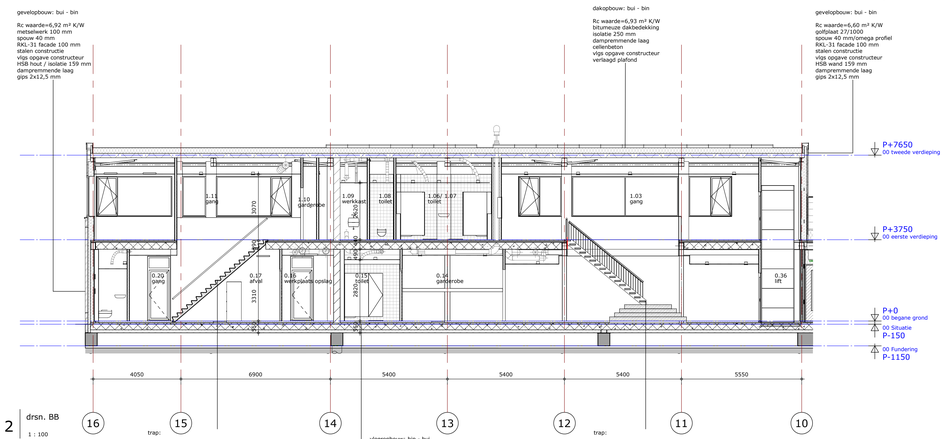

2 drsn. BB
1 : 100

trap:
prefab betonnen trap zonder bomen breed 1230 mm
aantal treden: 20
afmeting aantrede: 220 mm
afmeting optrede: 187,5 mm
leuning: staal 850 mm hoog

vloeropbouw: bin - bui
Rc waarde=4,0 m² K/W
vloerafwerking max. 20 mm
zwevende dekvloer 20+70 mm
kanaalplaatvloer
vlgs opgave constructeur
isolatie 140 mm

trap:
stalen trap met bomen breed 1250 mm
aantal treden: 16
afmeting aantrede: 230 mm
afmeting optrede: 187,5 mm

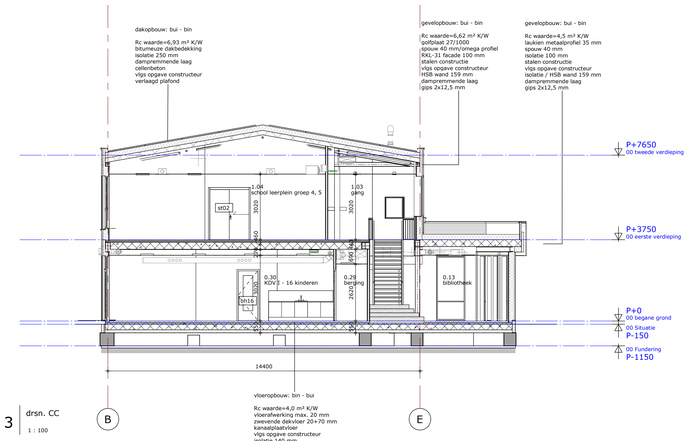

3 drsn. CC
1 : 100

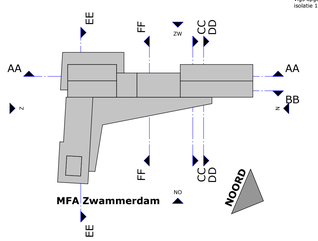

wijzigingen	datum	omschrijving
A	29-09-2023	diverse aanpassingen
B	20-10-2023	diverse aanpassingen

PROJECT	**MFA Zwammerdam**
OPDRACHT	**gemeente Alphen aan den Rijn**
TEKENING	**doorsneden**

schaal / formaat	getekend	projectfase	datum	projectnummer	tekeningnummer
1 : 100/A0	**pl**	**BA**	**14-05-2020**	**1731**	**7300**

Topos | Stedenbouw Architectuur Bouwkunde

Topos BV
Harderwijkweg 2
2803 PW Gouda
0182 39 43 44
www.topos.nl
info@topos.nl