


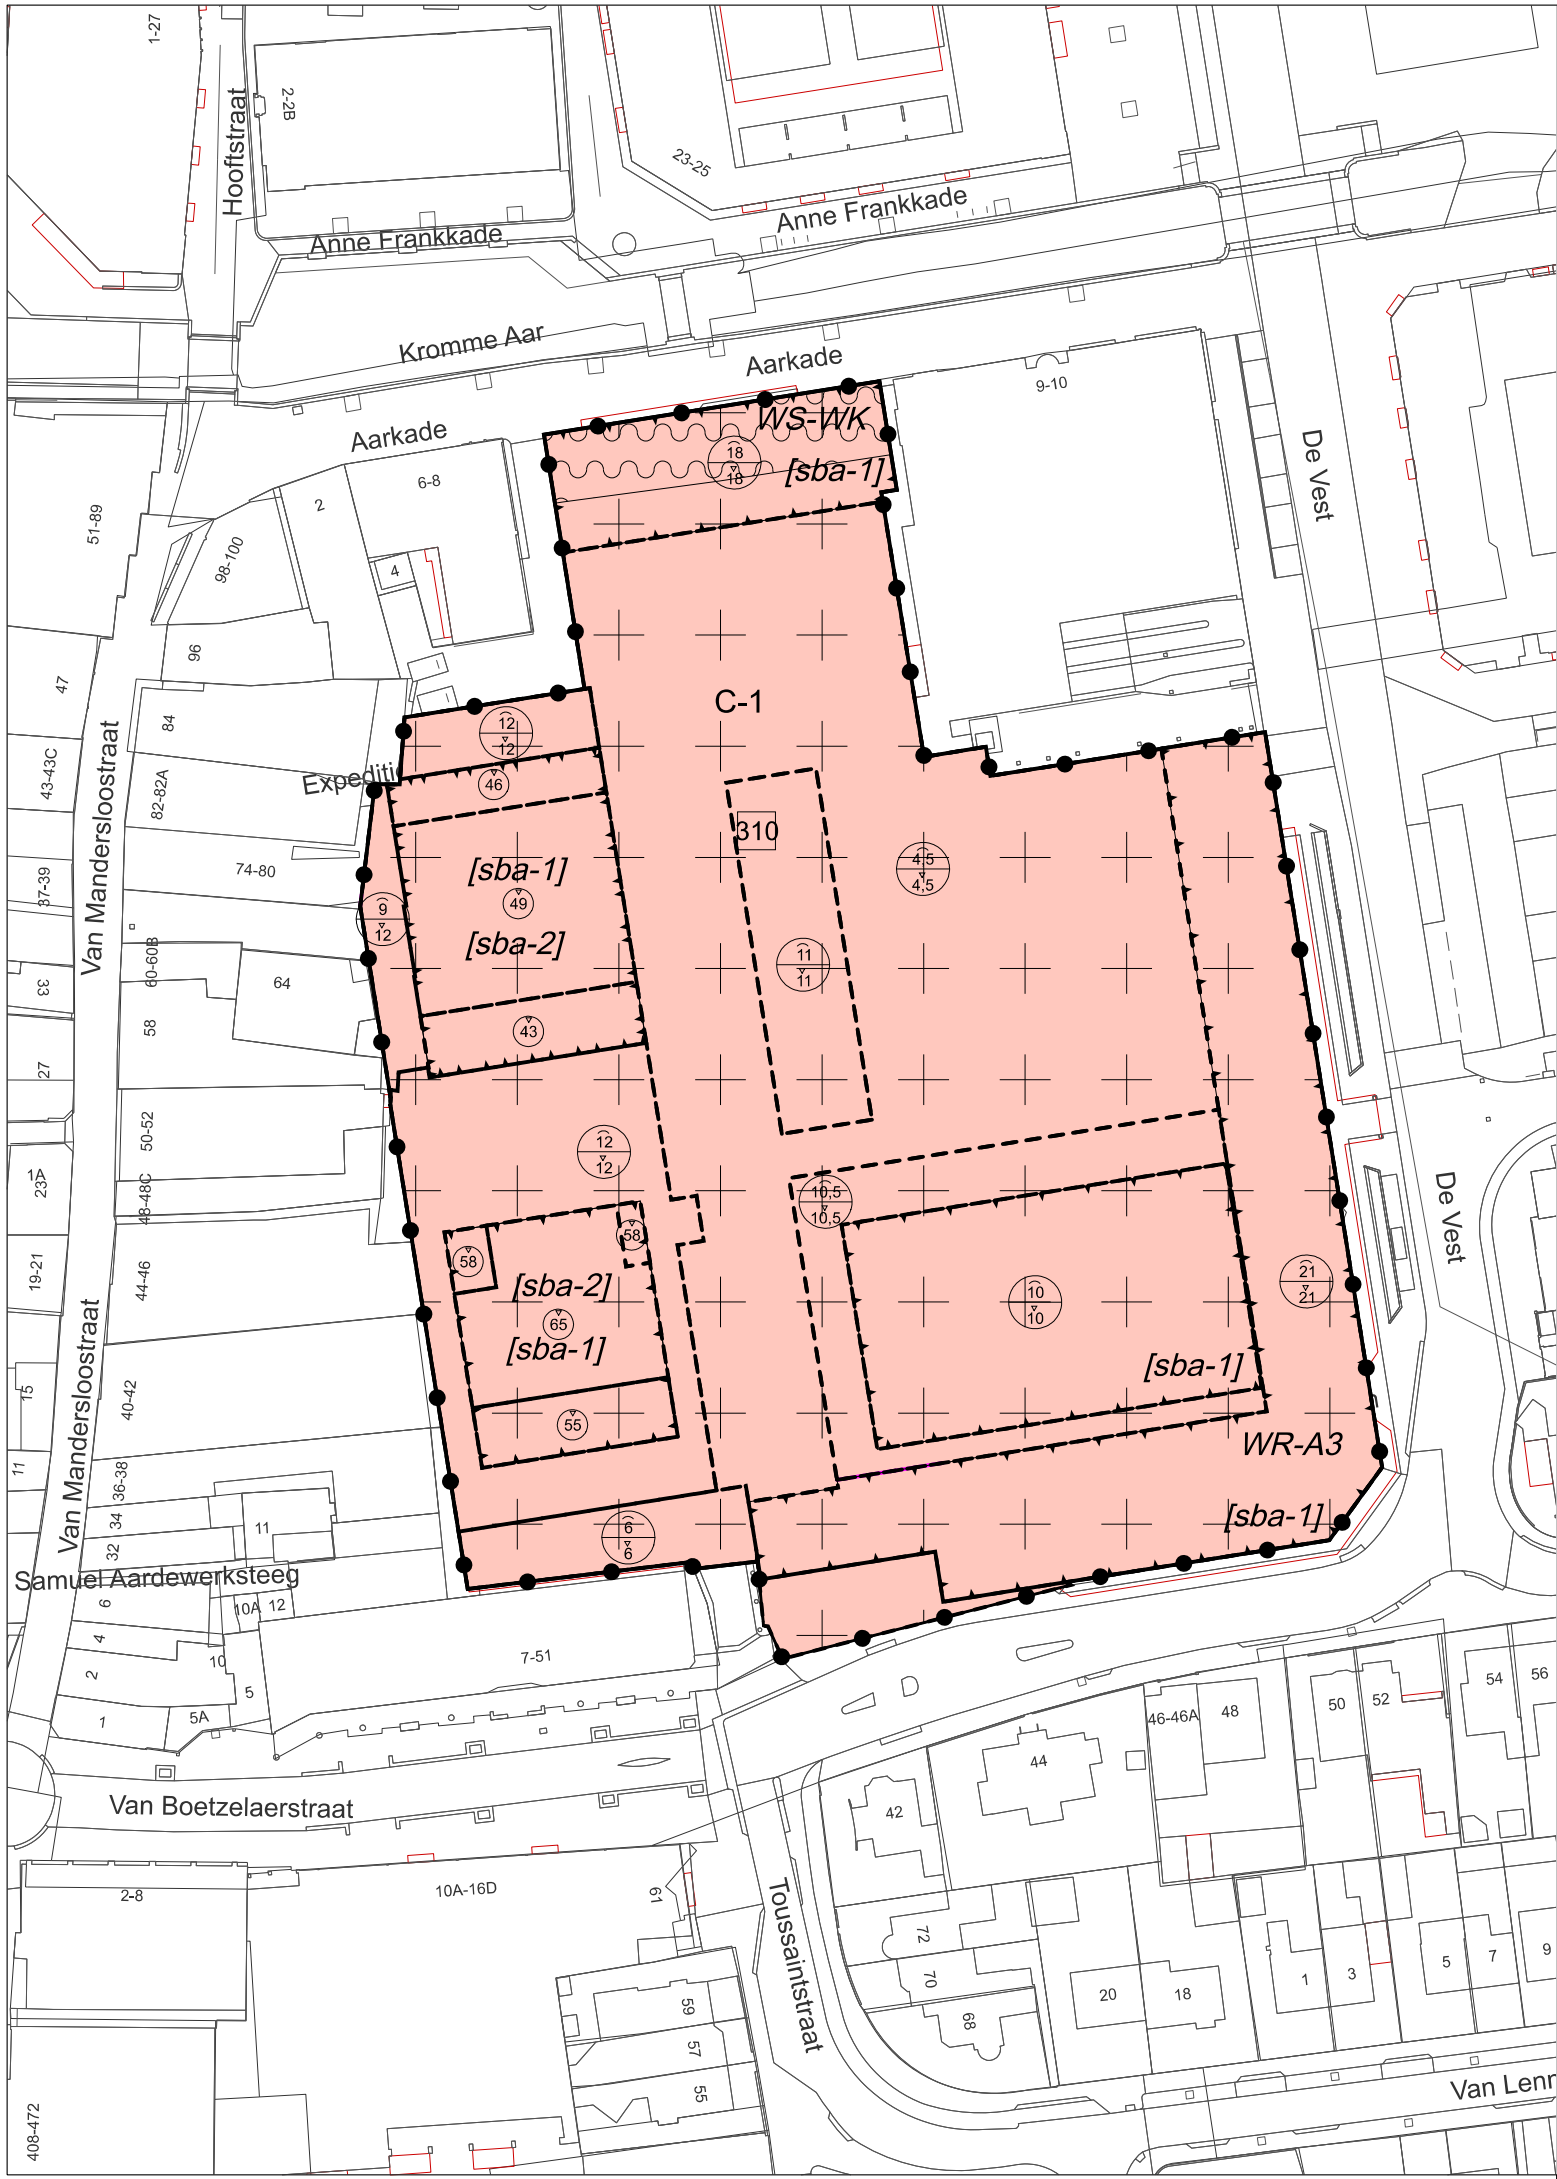

Plangebied

Plangebiedgrens

Bestemmingen

Centrum - 1

Dubbelbestemmingen

Waarde - Archeologie 3

Waterstaat - Waterkering

Bouwvlak

bouwvlak

Bouwaanduidingen

specifieke bouwaanduiding - 1

specifieke bouwaanduiding - 2

Maatvoeringaanduidingen

maximum aantal wooneenheden

maximum bouwhoogte (m)

maximum goothoogte (m), maximum bouwhoogte (m)

Verklaringen

bestaande bebouwing en kadastrale ondergrond

Bestemmingsplan 'Winkelcentrum De Aarhof'

Gemeente Alphen aan den Rijn

NL.IMRO.0484.Awcdeaarhof-VA01

projectnr. BRO:	P02878	status:	vastgesteld	wijziging:	17-01-2023 / MP
projectnr. TPG:	EP_RO-2006_792	concept:	14-04-2022 / MP	wijziging:	20-01-2023 / MP
schaal:	1:1000	voorontwerp:	-	wijziging:	13-07-2023 / MP
formaat:	A3	ontwerp:	06-11-2023 / KB	laatste wijziging:	03-11-2023 / KB
deelplan:	-	vastgesteld:	11-07-2024 / lvW	bestandsnaam:	NL.IMRO.0484.Awcdeaarhof-ON01.dgn