


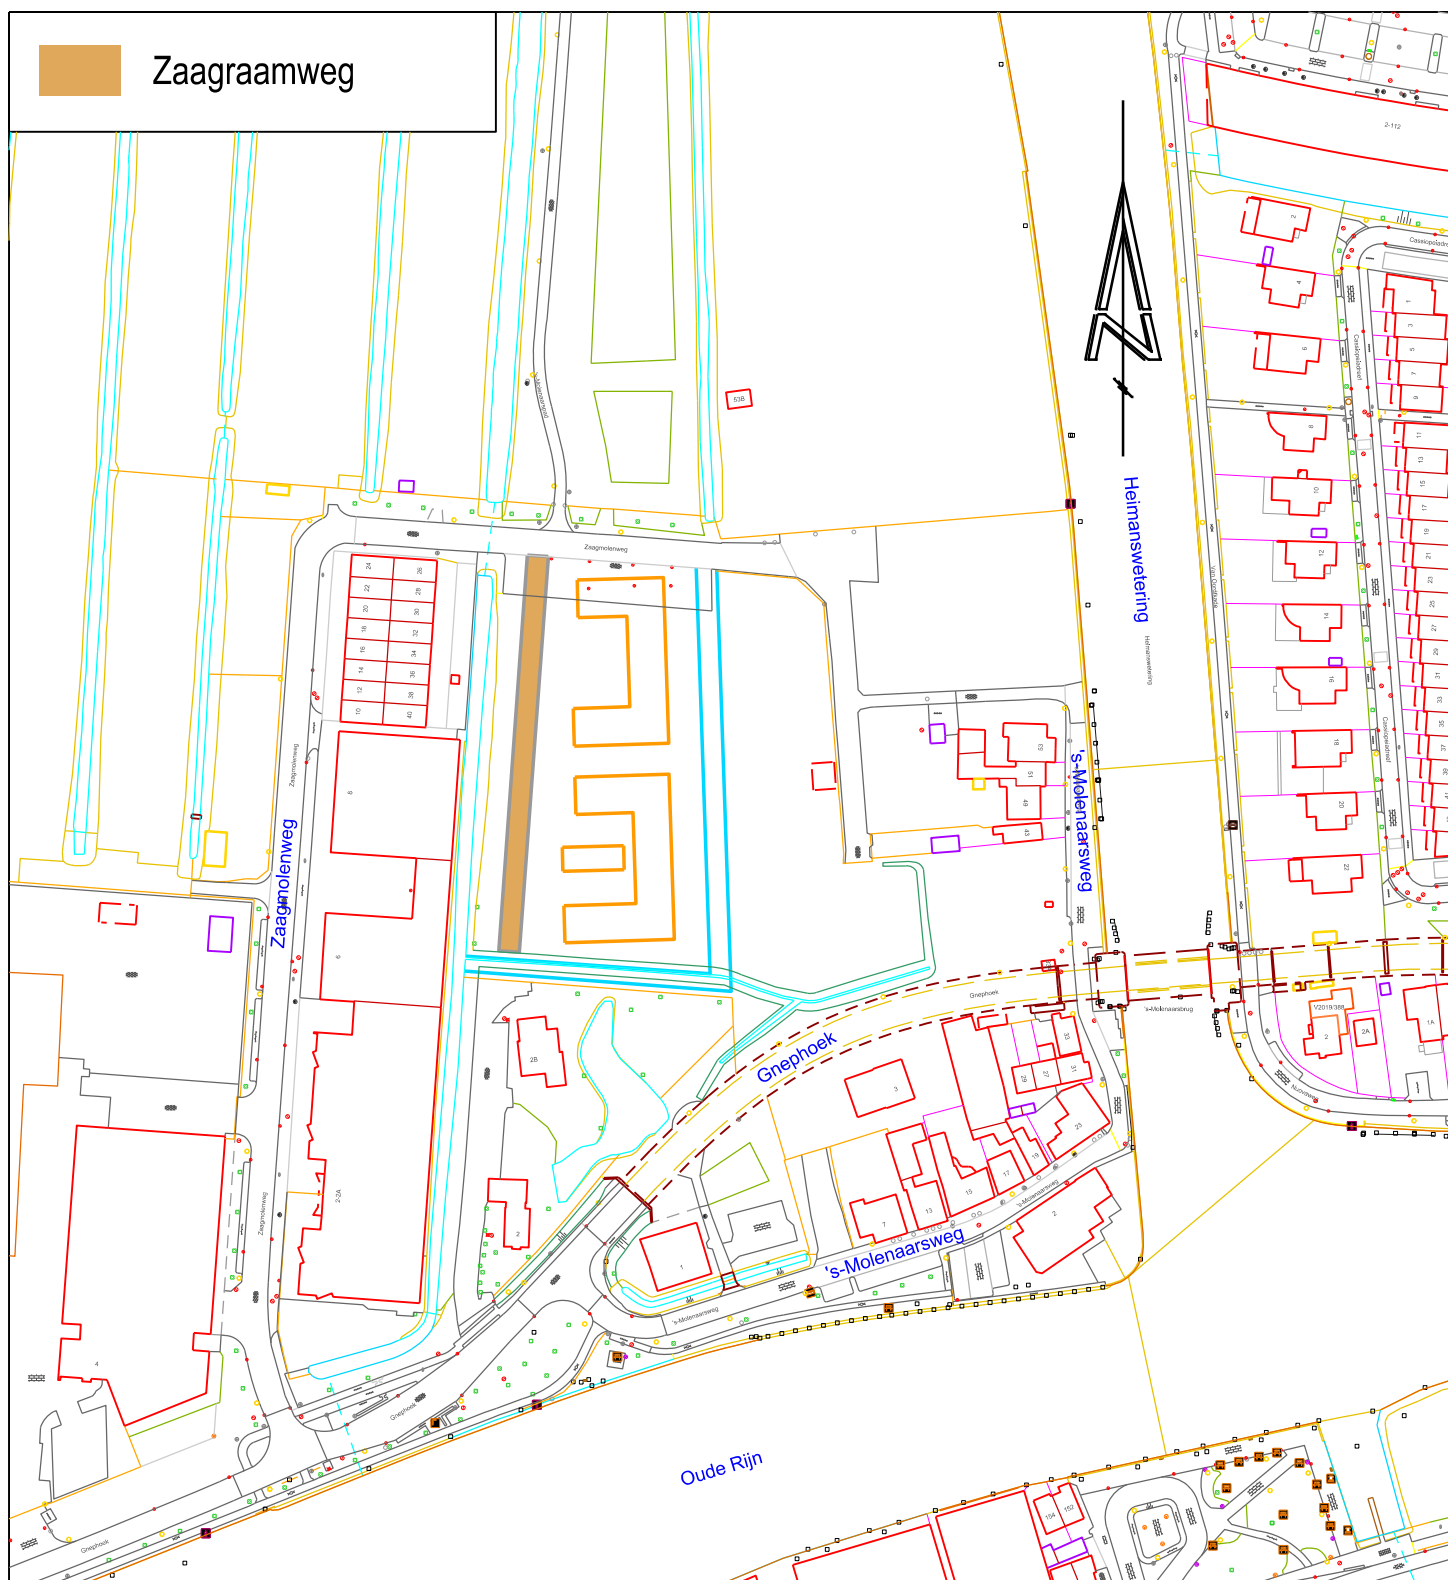

Alphen aan den Rijn

Team: Datamanagement

Stadhuisplein 1, telefoon 14-0172, e-mail gemeente@alphenaandenrijn.nl
Postadres: postbus 13, 2400 AA Alphen aan den Rijn

Werk: Benoemen openbare ruimte
Plan tijdelijk wonen Gnephoek
Alphen aan den Rijn

Schaal: 1:2000 Formaat: A4
Getek: AGT Gezien.: MH
Datum: 08-04-2022
Gewijz.:
Gewijz.:
Gewijz.:

Bestandsnaam: ..\straatnm\dgn\dm-2022-15-tijdelijk-wonen.dgn Uitzetfile:
Auteursrecht en databankrecht voorbehouden aan de Gemeente Alphen aan den Rijn

Tekeningnr.:
DM-2022-15