


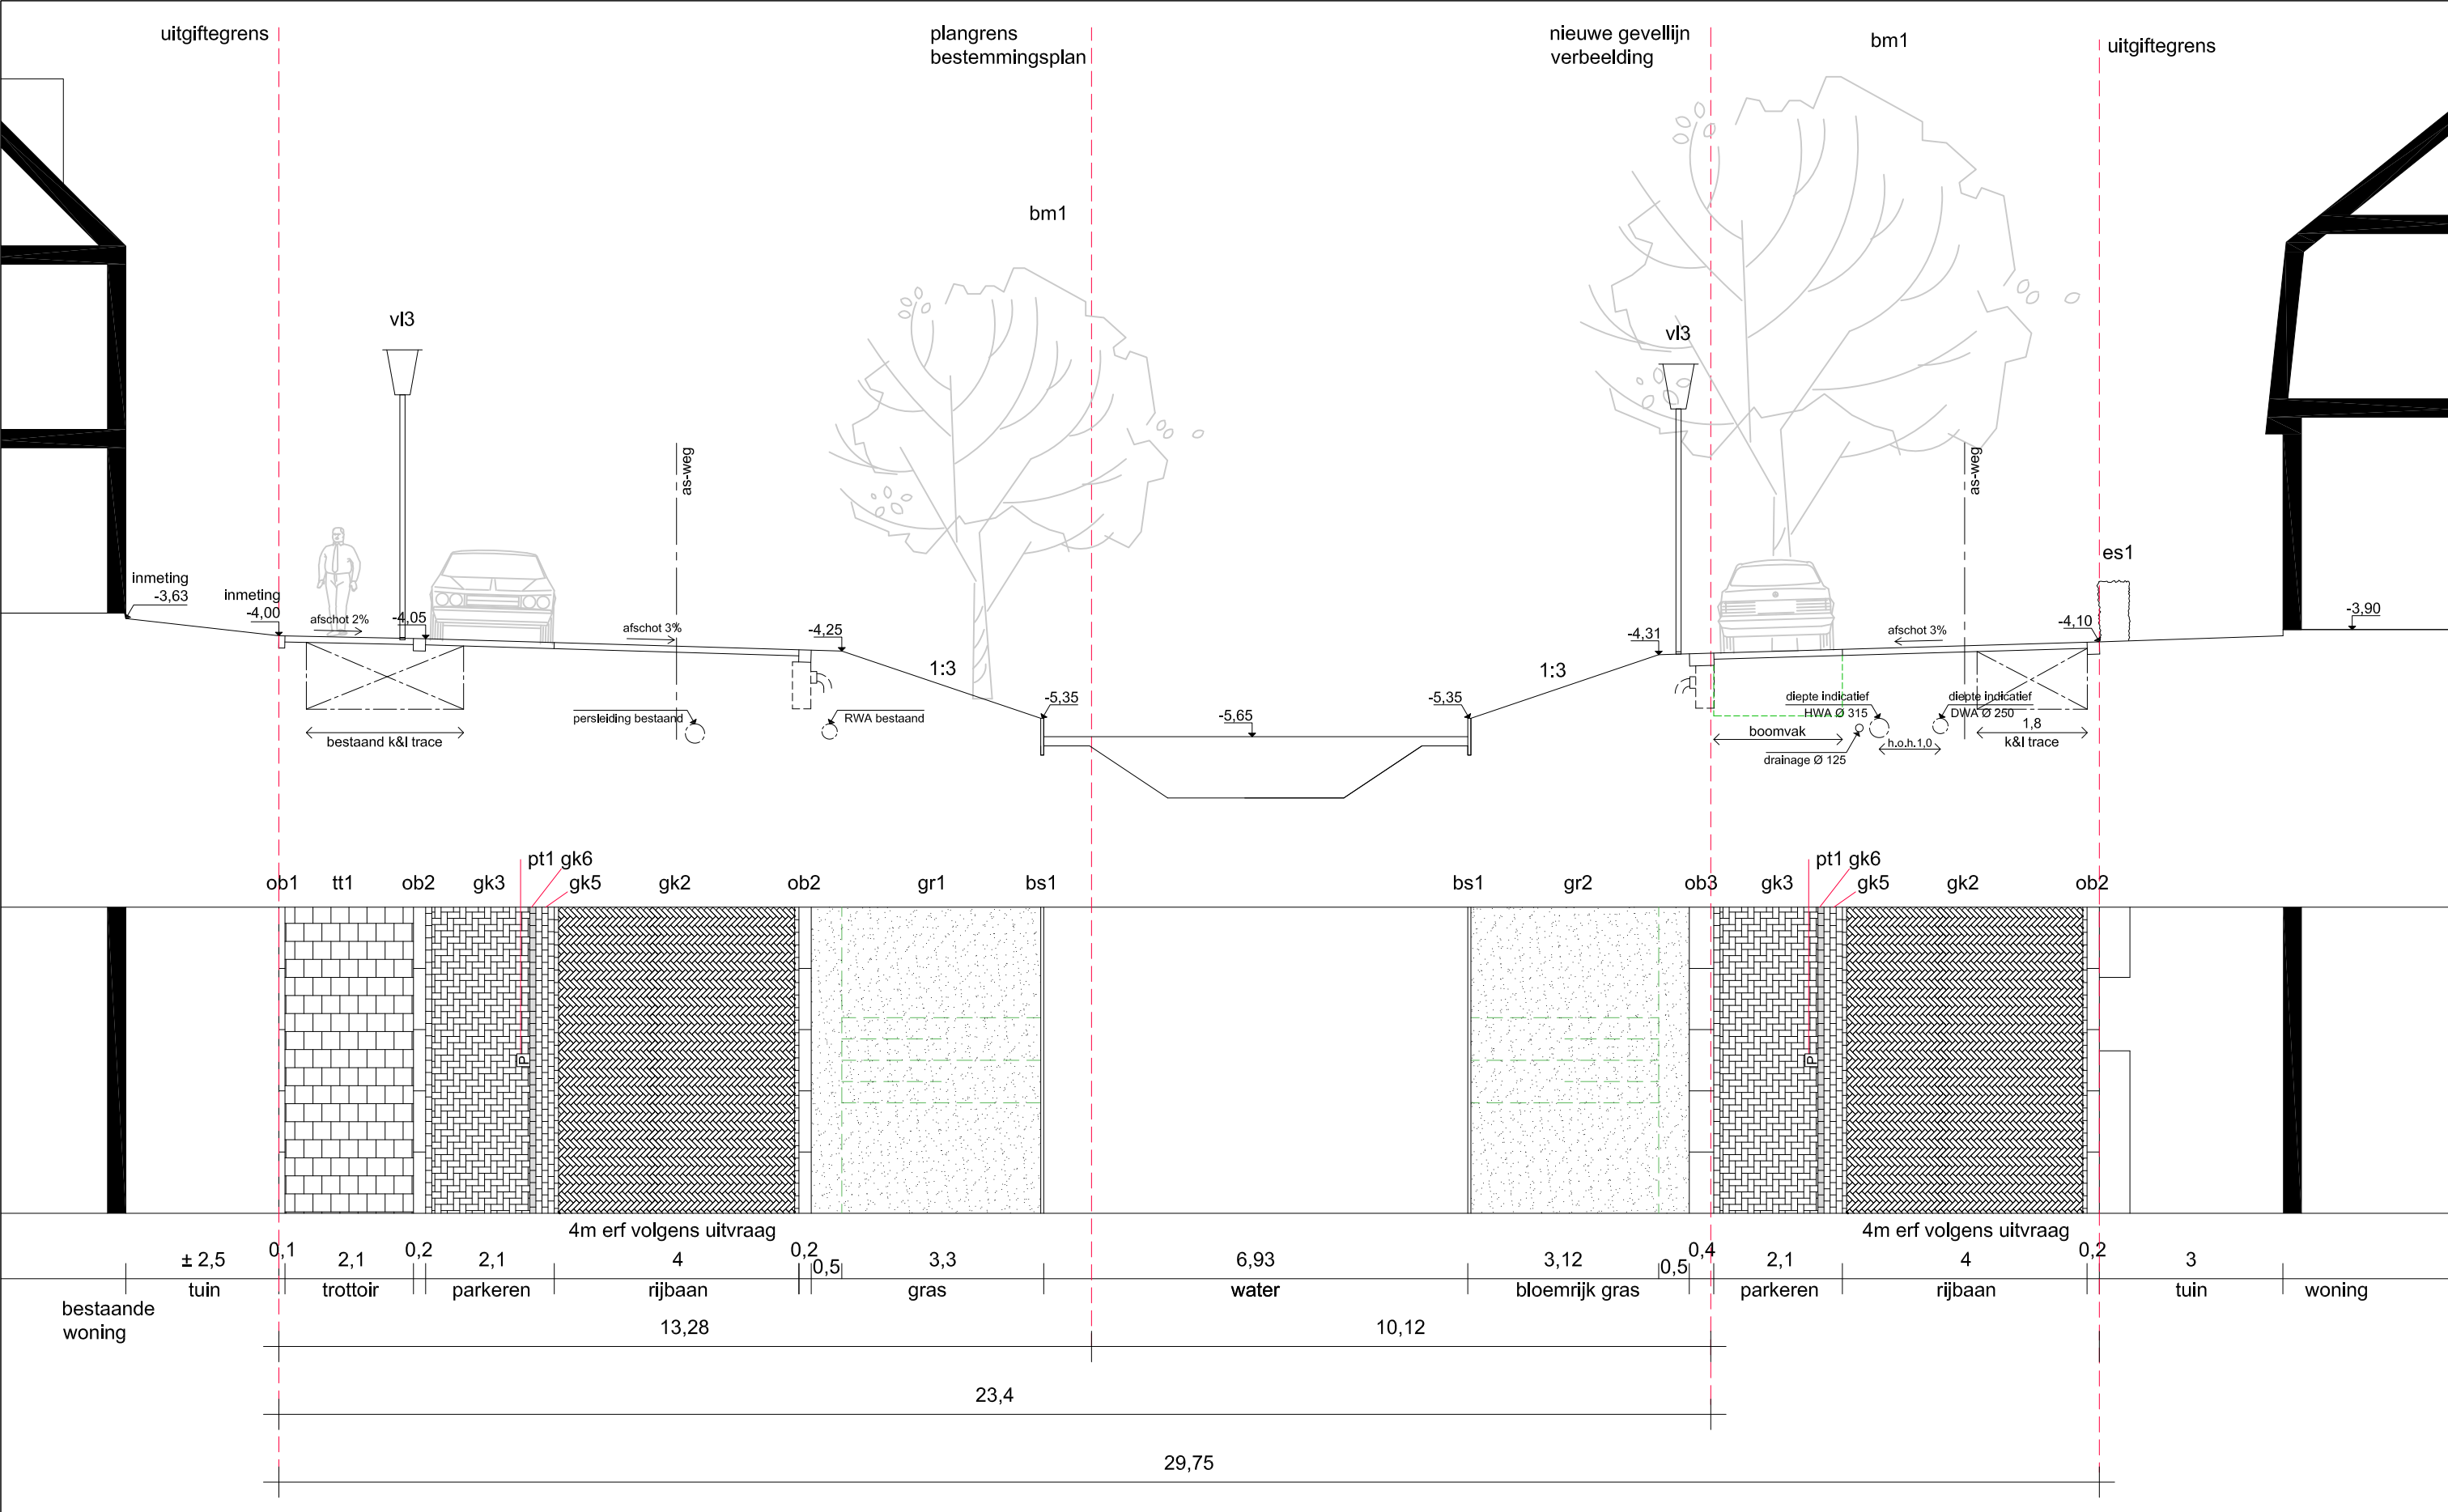

Bentwijck

Benthuizen
Bentlanden zuid

datum : 28-04-2021

werknummer : 476-02
fase :
bladnummer :

schaal : 1 : 100
onderdeel :
getekend : ES