


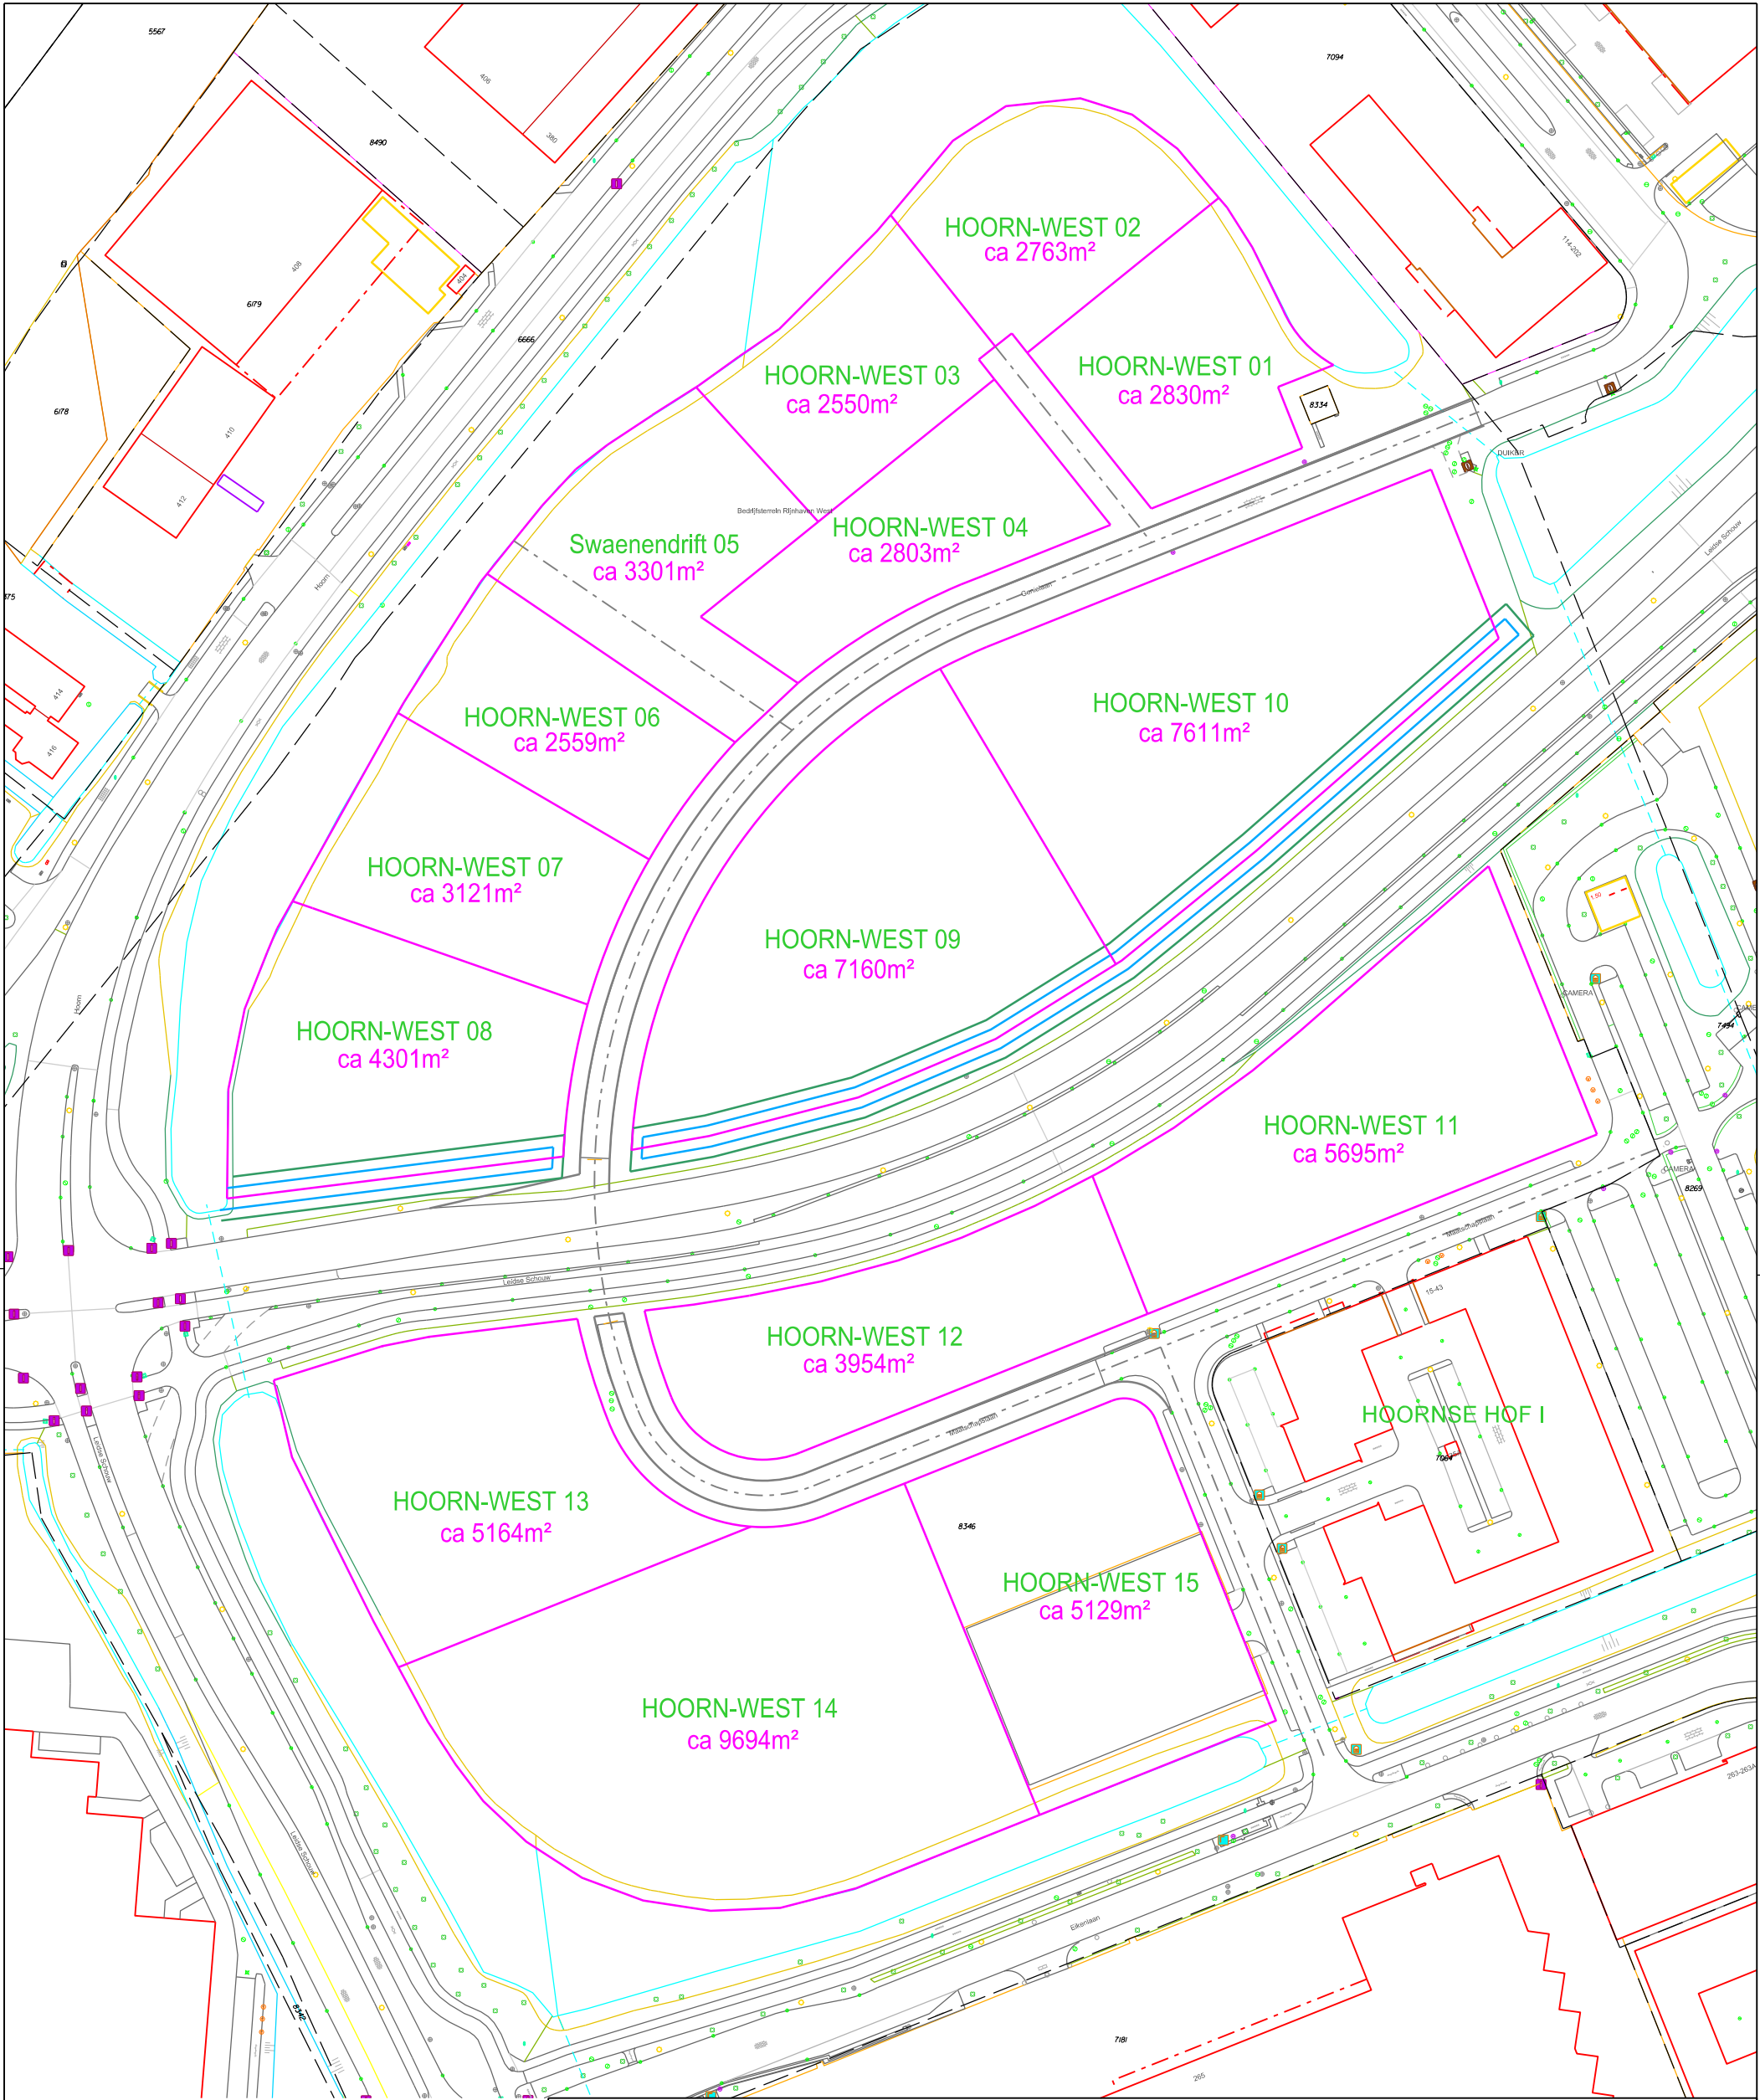

Alphen aan den Rijn

Team: Datamanagement

Stadhuisplein 1, telefoon 14-0172, e-mail gemeente@alphenaandenrijn.nl
Postadres: postbus 13, 2400 AA Alphen aan den Rijn

Werk: Bedrijfsterrein Hoorn-West
 Matenplan

Schaal: 1:1500 Formaat: A3
Getek: AGT Gezien.: AP
Datum: 01-09-2020
Gewijz.:
Gewijz.:
Gewijz.:

Bestandsnaam: ..\maatplan\dgn\molenwetering.dgn (hoorn-west) Uitzetfile:
Auteursrecht en databankrecht voorbehouden aan de Gemeente Alphen aan den Rijn

Tekeningnr.: