





Alphen aan den Rijn

Team: Duurzaamheid en Economie

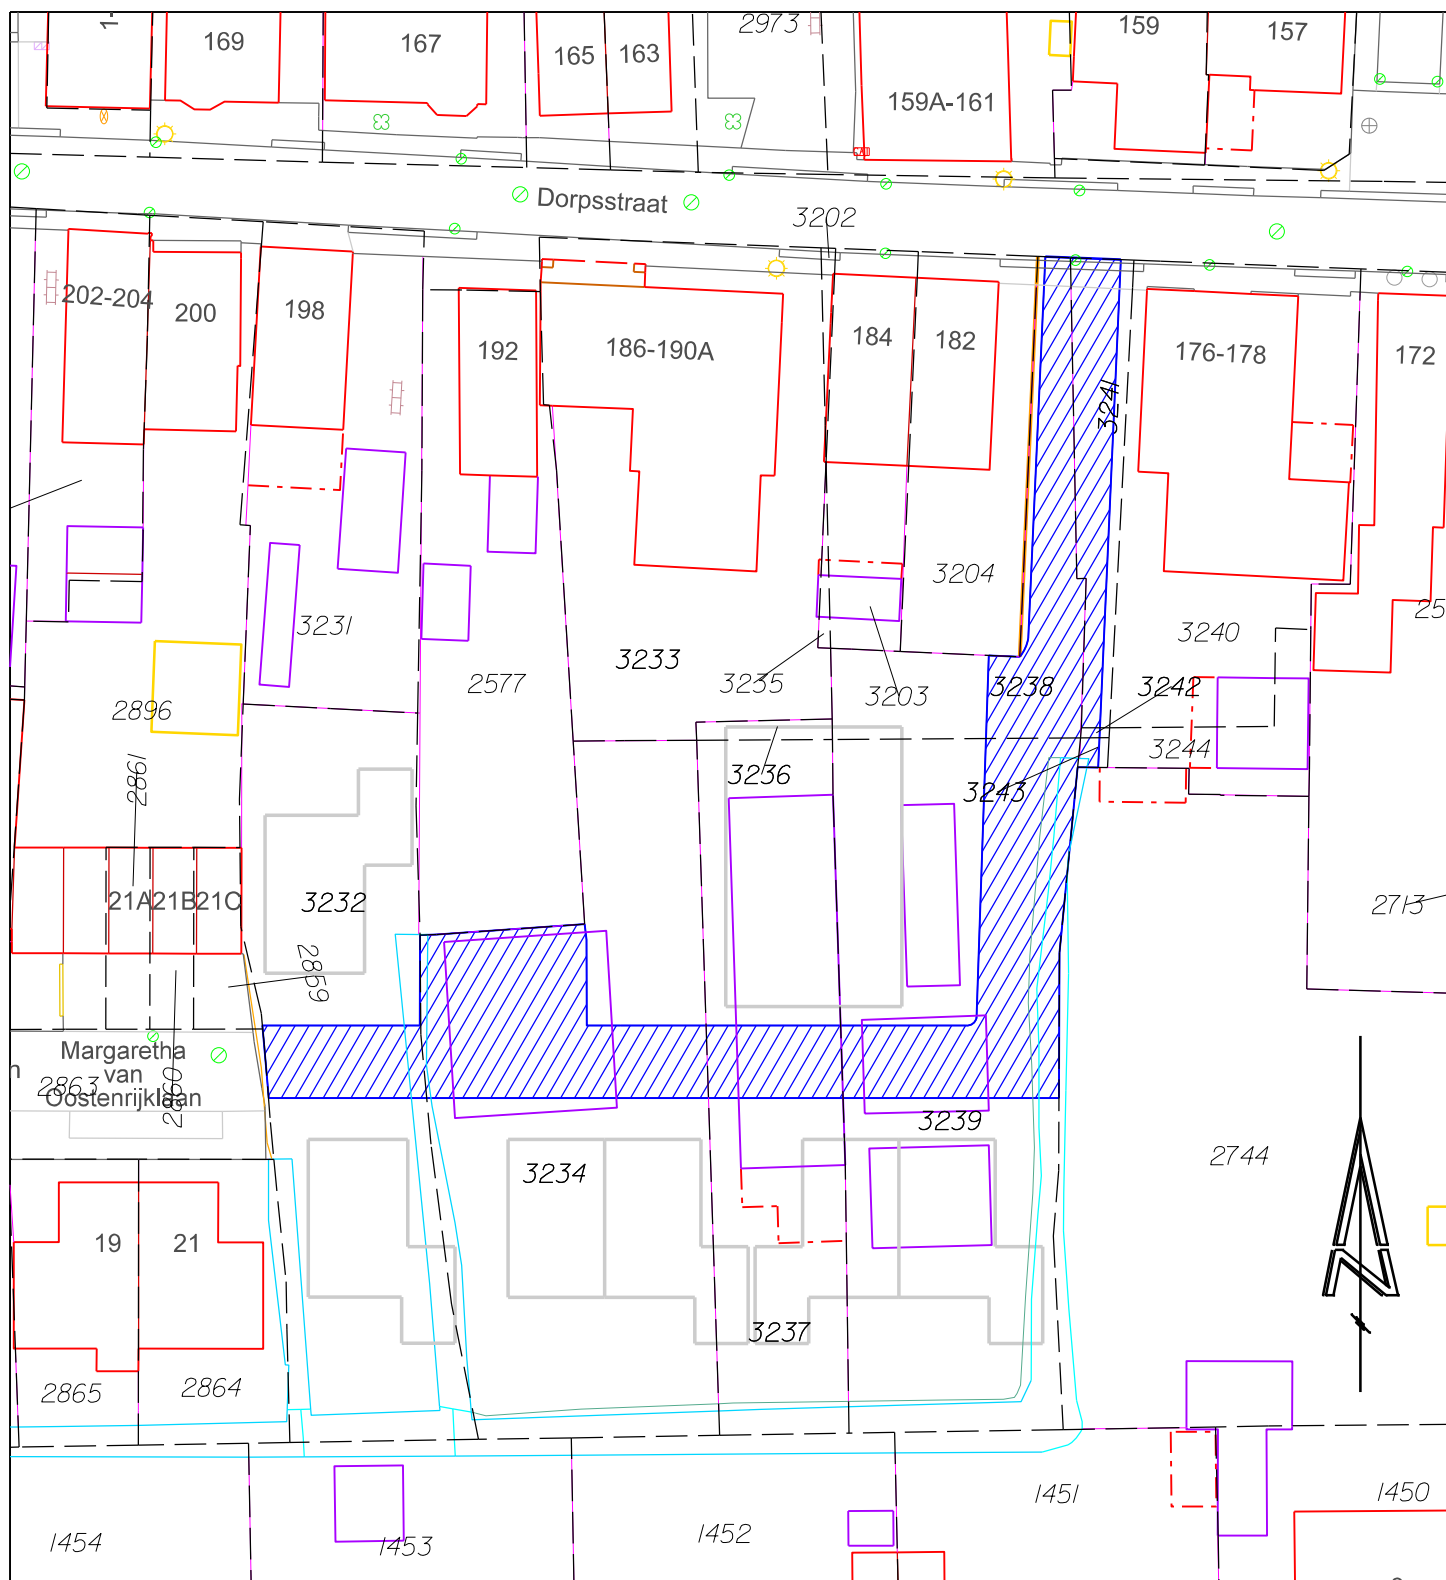

Grondoverdracht naar Gemeente (indicatief)

Stadhuisplein 1, telefoon 14-0172, e-mail gemeente@alphenaanrijn.nl
Postadres: postbus 13, 2400 AA Alphen aan den Rijn

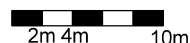

Situatie betreffende : Grondoverdracht
Aan : Gemeente

Oppervlakte : Ca. 606m²
Ligging : Margaretha van Oostenrijkklaan 21 - Dorpsstraat 182, Hazerswoude-Dorp
Kadastraal bekend gem.: Hazerswoude
Sectie+nummer : E 3232, 3234, 3237, 3238, 3239, 3241, 3242 en 3243 (gedeeltelijk)

Schaal: 1:500 Formaat: A4
Getek.: DvZ Gezien: LB
Datum: 25-03-2022
Gewijz.: 11-04-2022 DvZ
Gewijz.: 02-05-2022 DvZ
Gewijz.:

Bestandsnaam: \grond\ dgn\ N9104-V-003Margaretha van Oostenrijkklaan 21 - Dorpsstraat 182.dgn Status: Concept

Tekeningnr.: **N9104-V-003**

Auteursrecht en databankrecht voorbehouden aan de Gemeente Alphen aan den Rijn