


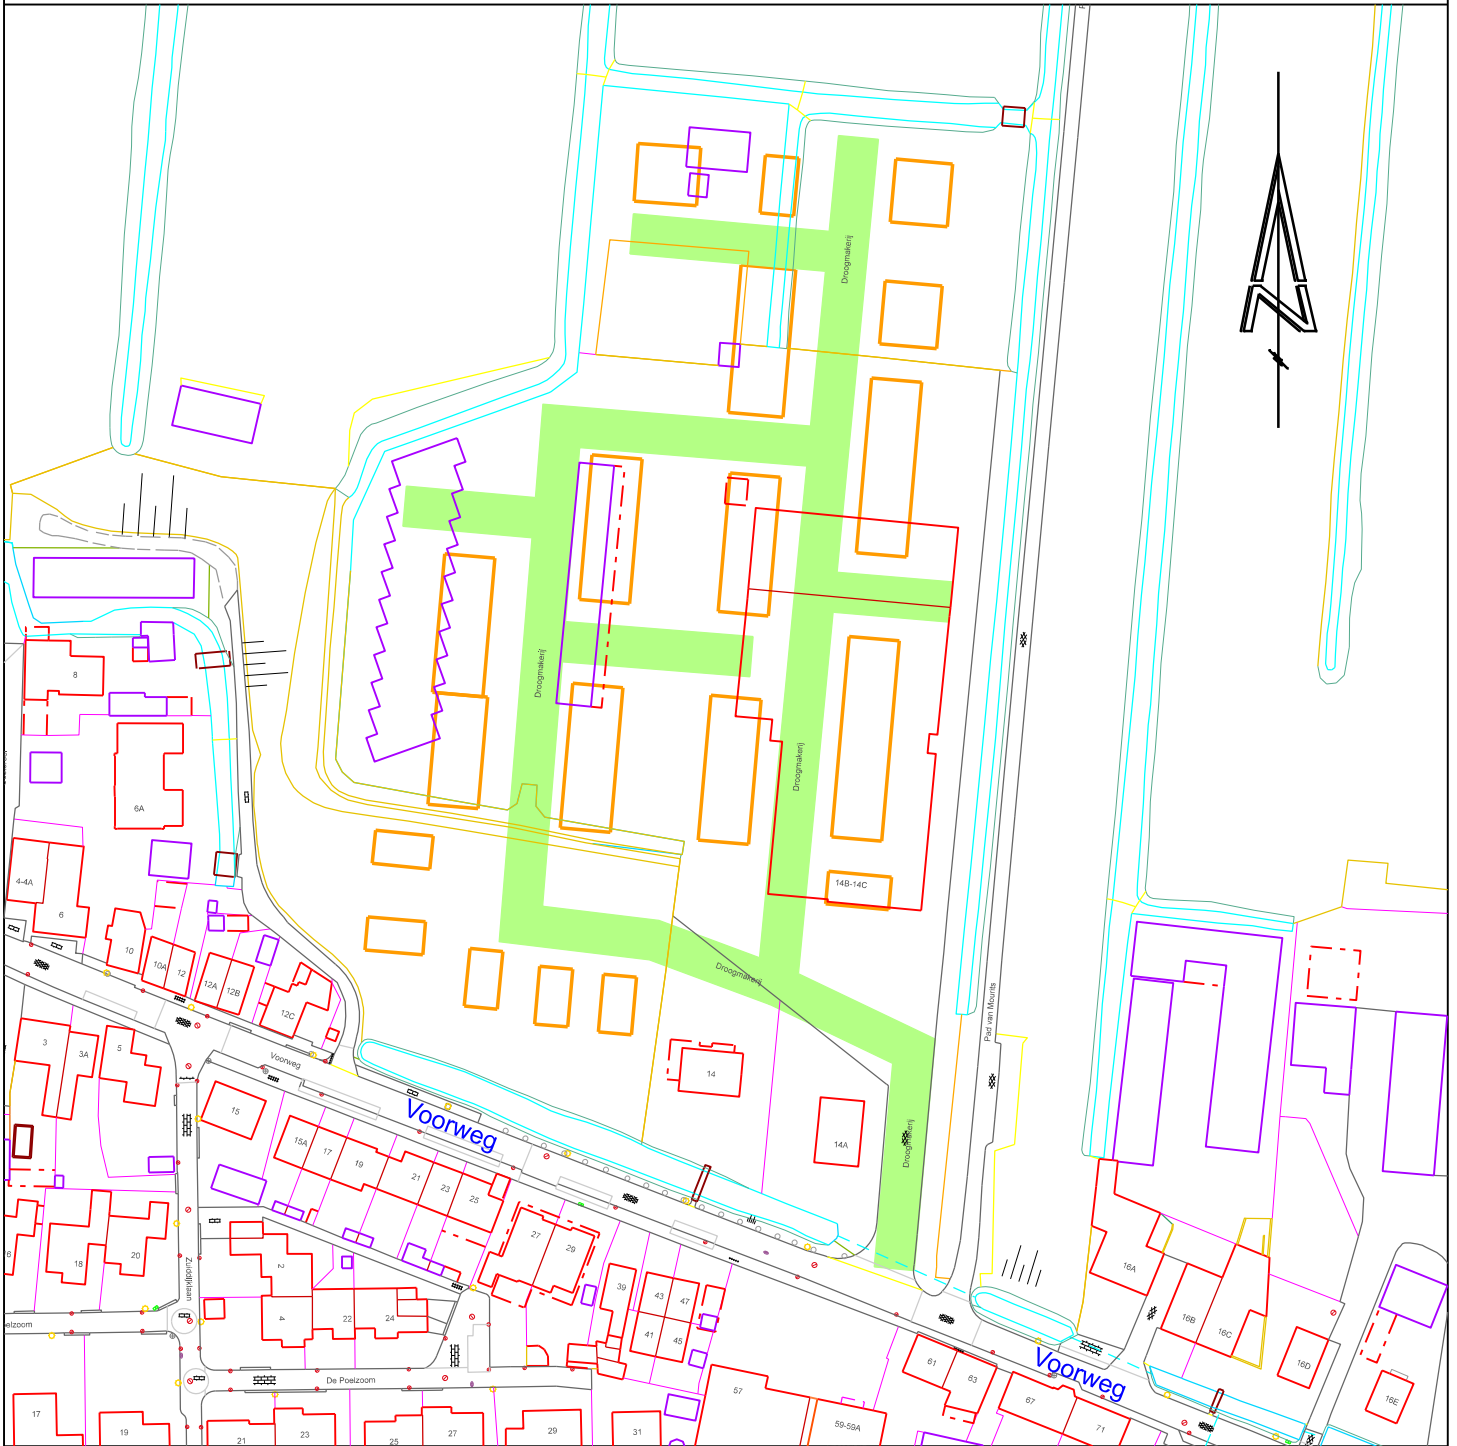

Boterpolder



Team: Datamanagement

Stadhuisplein 1, telefoon 14-0172, e-mail gemeente@alphenaan denrijn.nl
Postadres: postbus 13, 2400 AA Alphen aan den Rijn

Werk: Benoemen openbare ruimte
Zijstraat van de Voorweg
Hazerswoude-Dorp

Schaal: 1:1500 Formaat: A4
Getek: AGT Gezien.: MH
Datum: 23-02-2024
Gewijz.:
Gewijz.:
Gewijz.:

Bestandsnaam: ..\straatnm\dgn\dm-2024-01-voorweg.dgn Uitzetfile:
Auteursrecht en databankrecht voorbehouden aan de Gemeente Alphen aan den Rijn

Tekeningnr.: **DM-2024-01**