


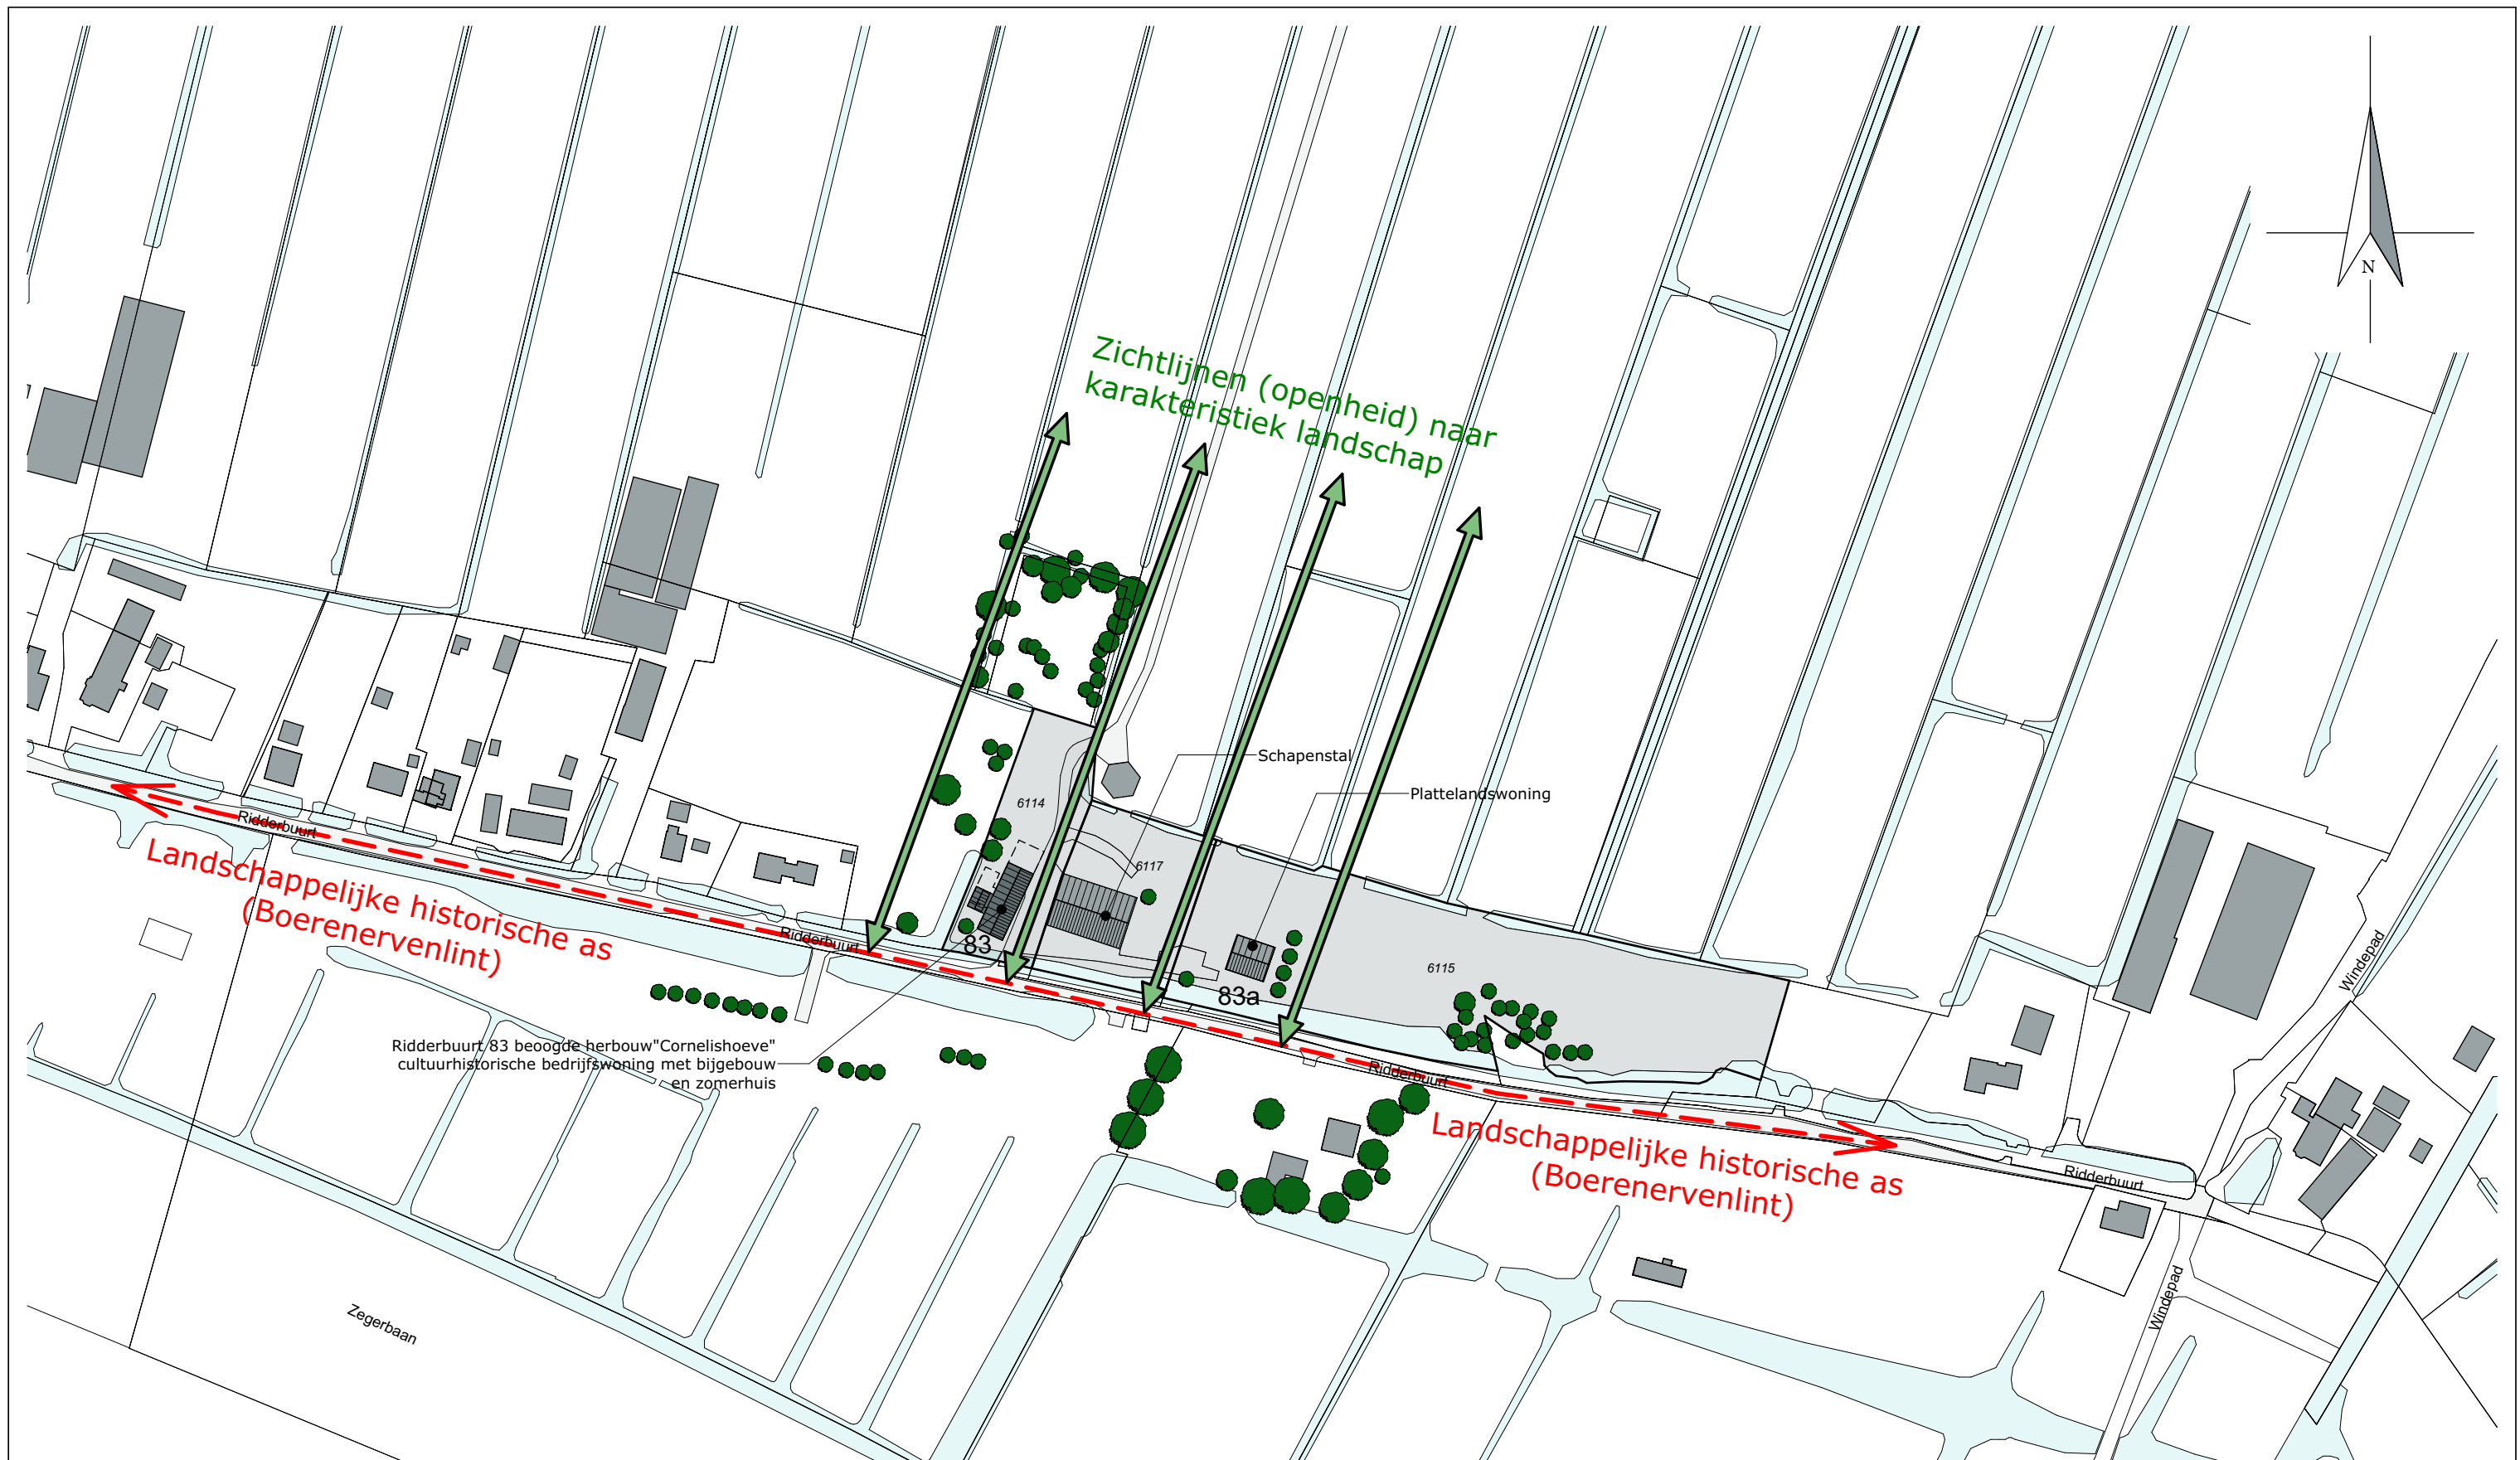

Plankaart beeldkwaliteitsplan Ridderbuurt 83/83a Alphen a/d Rijn

Kadastrale gemeente: Oudshoorn
Sectie: B Nr: 6114, 6115 en 6117
Schaal 1:2000

Datum: 24-02-2022

Legenda

	Te realiseren gebouwen
	Bestaande gebouwen
	Terreinverharding
	Greppels/sloten & overige wateren
	Contouren gesloopte gebouwen

Postbus 1033
7940 KA Meppel

Postbus 300
5430 AH Oss

T 088 488 29 29
F 088 488 29 10
exlanadvies@agrifirm.com
www.agrifirm.com

