


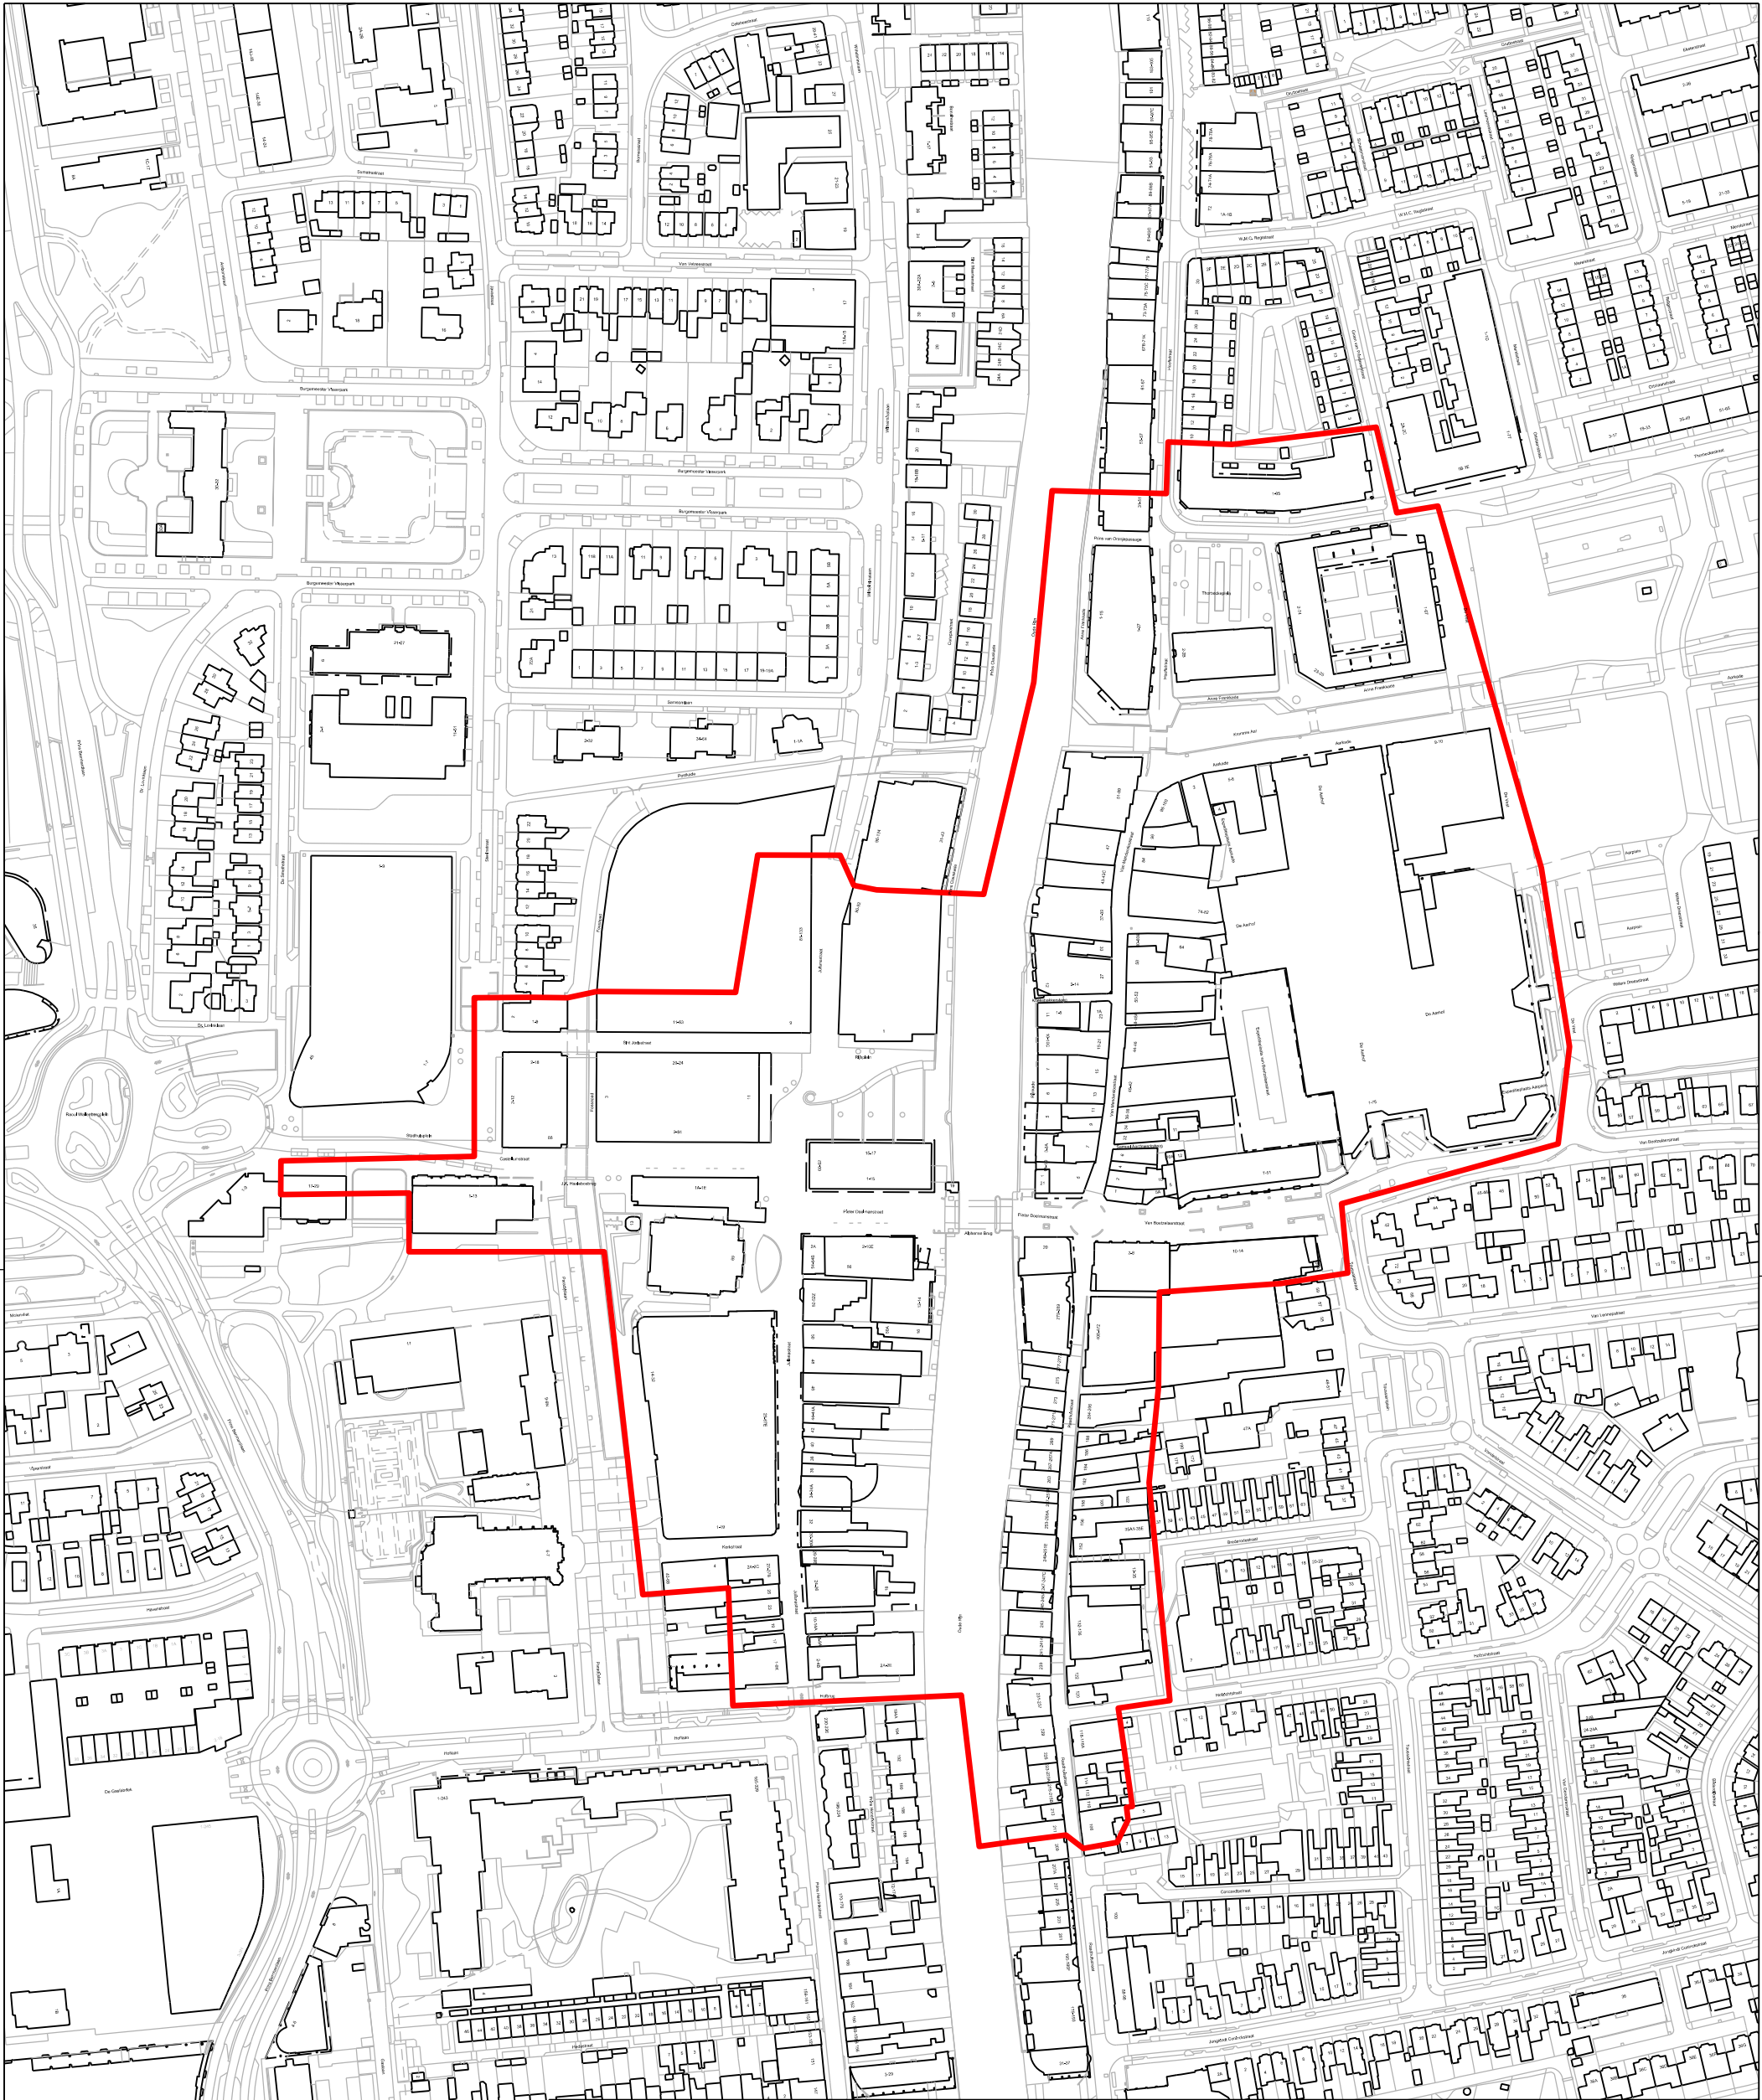

Alphen aan den Rijn

Stadhuisplein 1, telefoon 14-0172, e-mail gemeente@alphenaandenrijn.nl
Postadres: postbus 13, 2400 AA Alphen aan den Rijn

Werk: BIZ gebied eigenaren centrum Alphen aan den Rijn 2022-2026

Bestandsnaam: ..los-opdr\dgn\BI-zone eigenaren centrum 2022-2026.dgn Uitzetfile:
Auteursrecht en databankrecht voorbehouden aan de Gemeente Alphen aan den Rijn

Team: Datamanagement

Schaal: 1:2500 Formaat: A3
Getek: AGT Gezien.: EP
Datum: 02-11-2021
Gewijz.:
Gewijz.:
Gewijz.:
Tekeningnr.: