


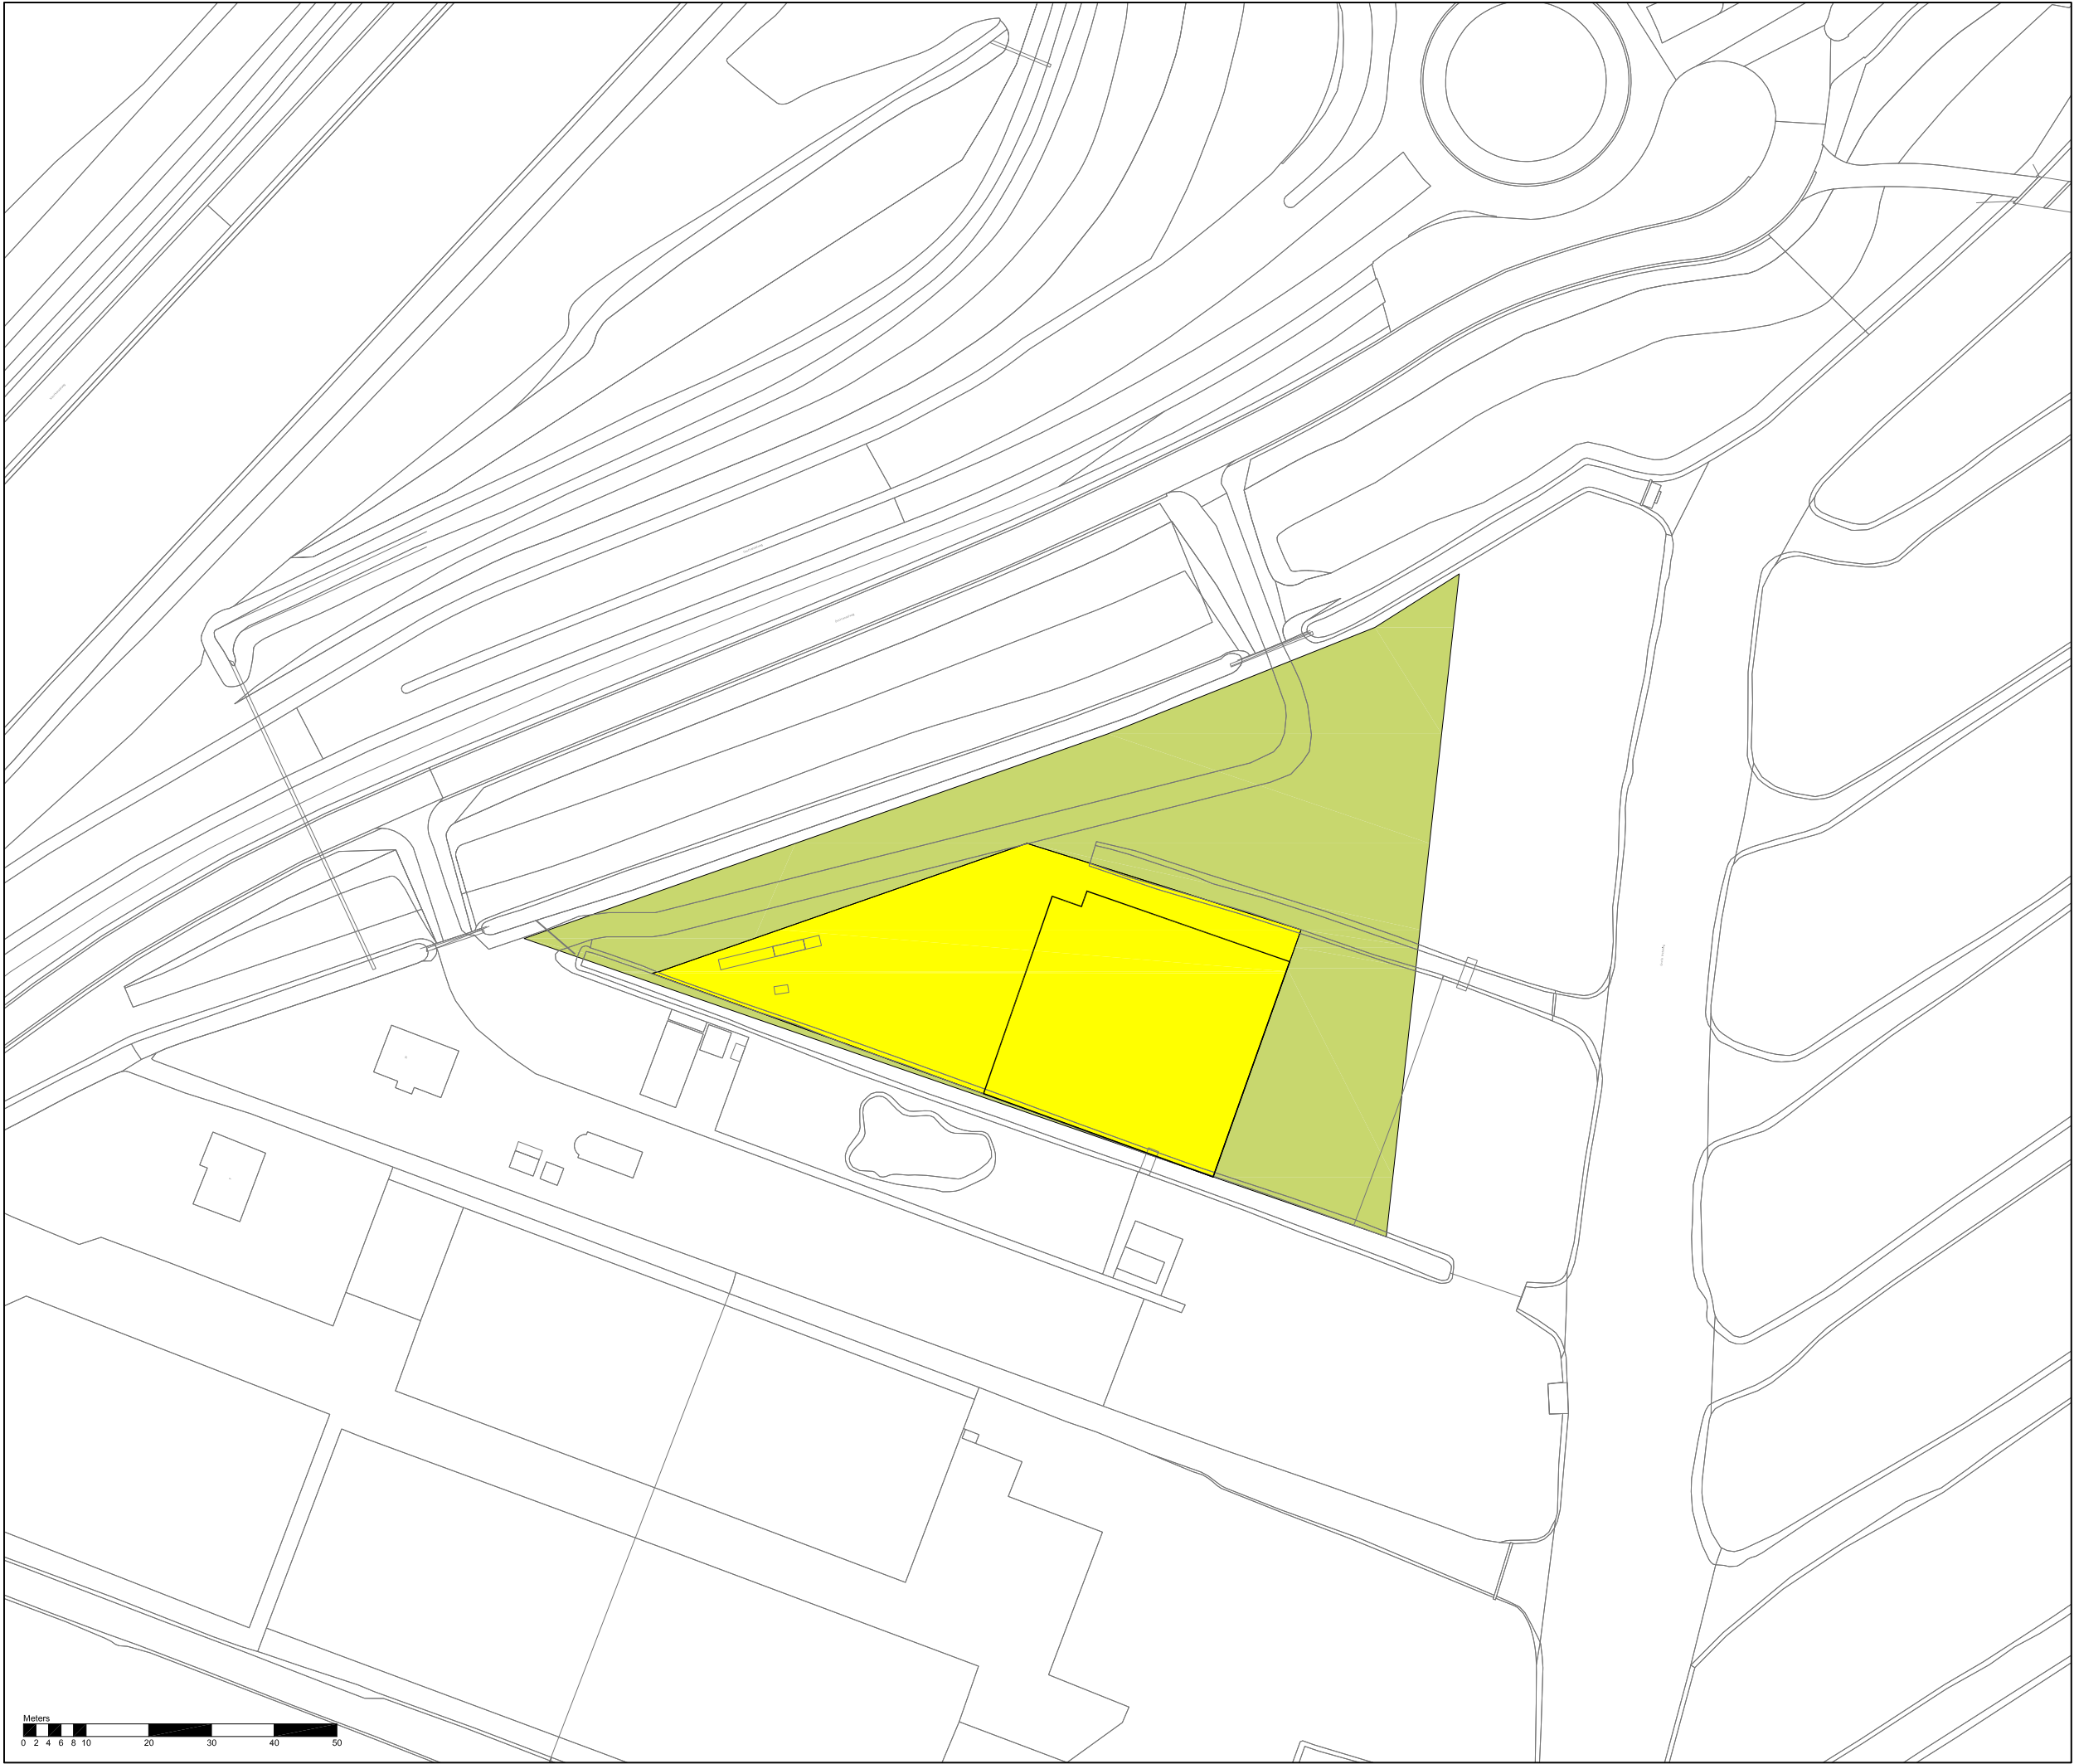

Verklaring

- Onbebouwd erf
- Wonen
- Bouwvlak

Oostkanaalweg naast 10, Aarlanderveen
gemeente Alphen aan den Rijn
Inventarisatie kaart

schaal: 1:1000
datum: 09 november 2023
projectnummer: SR220415
formaat: A3
aantal bladen: 1
bladnummer: 1
identificatienr. NL.IMR0.0484.AVoostkanaalweg10-ON01

vorige versie: 22 juni 2023
voorontwerp: -
ontwerp: -
vaststelling: -

