


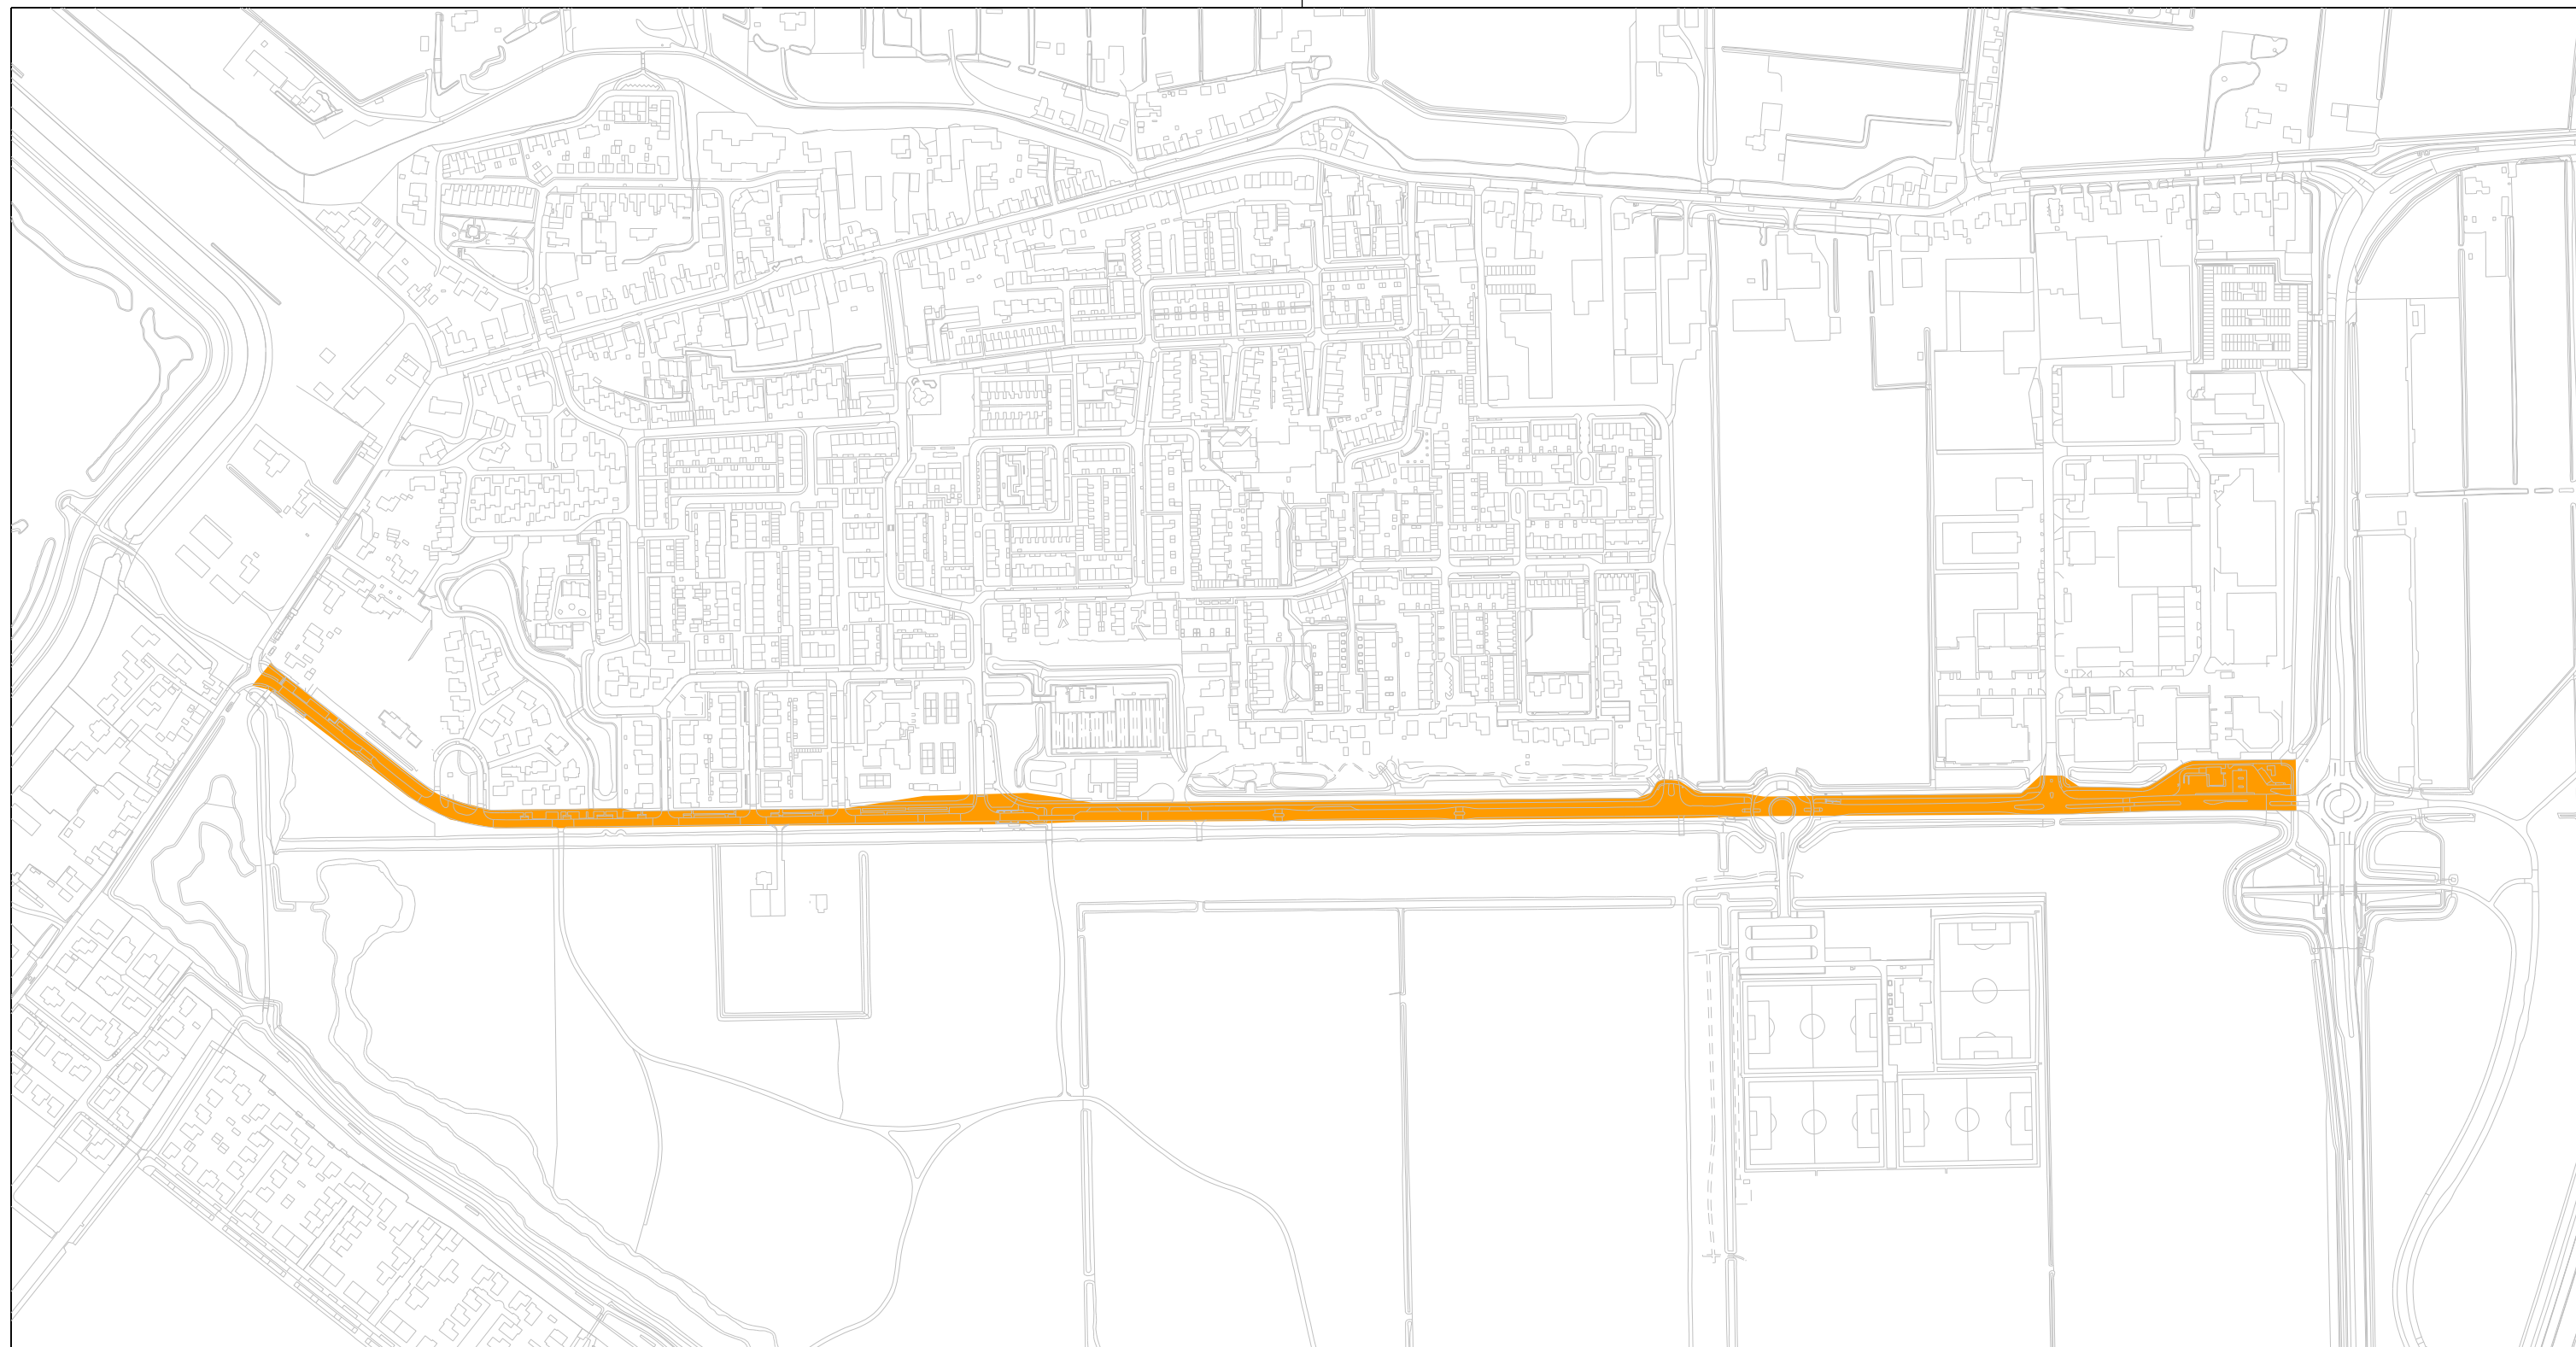

Opheffen straatnaam: Omleidingsweg  
Deze straat is nu de Bentwoudlaan



**Alphen aan den Rijn**

Stadhuisplein 1, telefoon 14-0172, e-mail gemeente@alphenaandenrijn.nl  
Postadres: postbus 13, 2400 AA Alphen aan den Rijn

Team: Datamanagement

Werk: Straatnaamgeving  
Opheffen straatnaam "Omleidingsweg" te Benthuizen

Schaal: 1:5000    Formaat: A3  
Getek: AGT    Gezien.: MH  
Datum: 08-01-2020  
Gewijz.:  
Gewijz.:  
Gewijz.:

Bestandsnaam: ..\straatnm\dm-2020-03-omledingsweg.dgn    Uitzetfile:  
Auteursrecht en databankrecht voorbehouden aan de Gemeente Alphen aan den Rijn

Tekeningnr.: **DM-2020-03**