

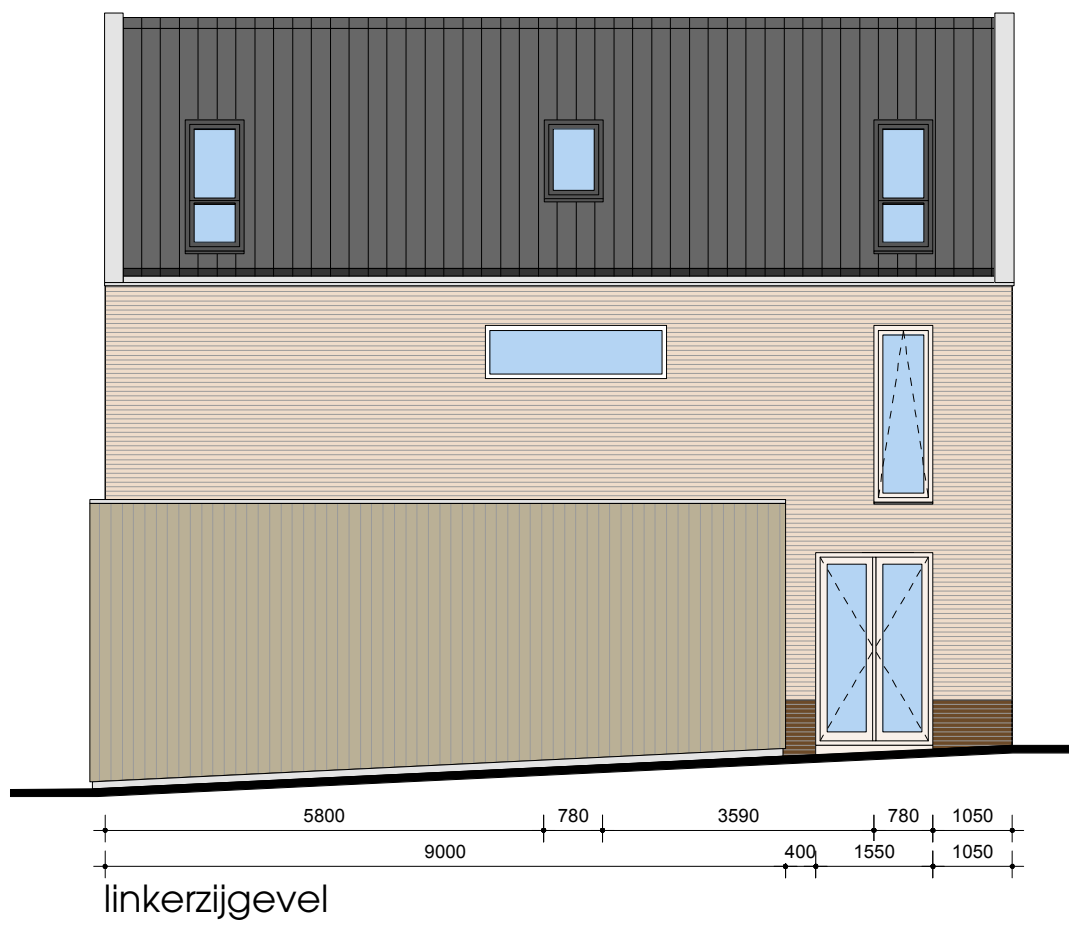
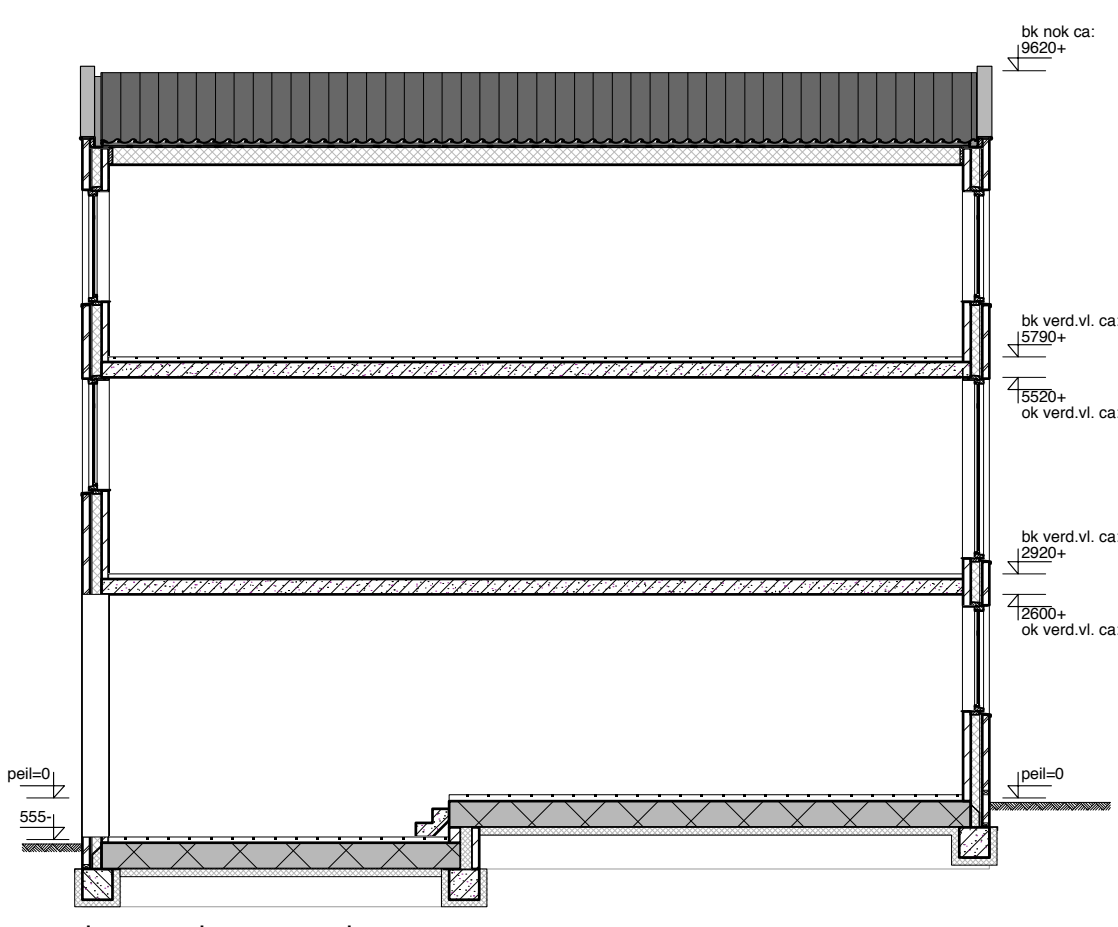
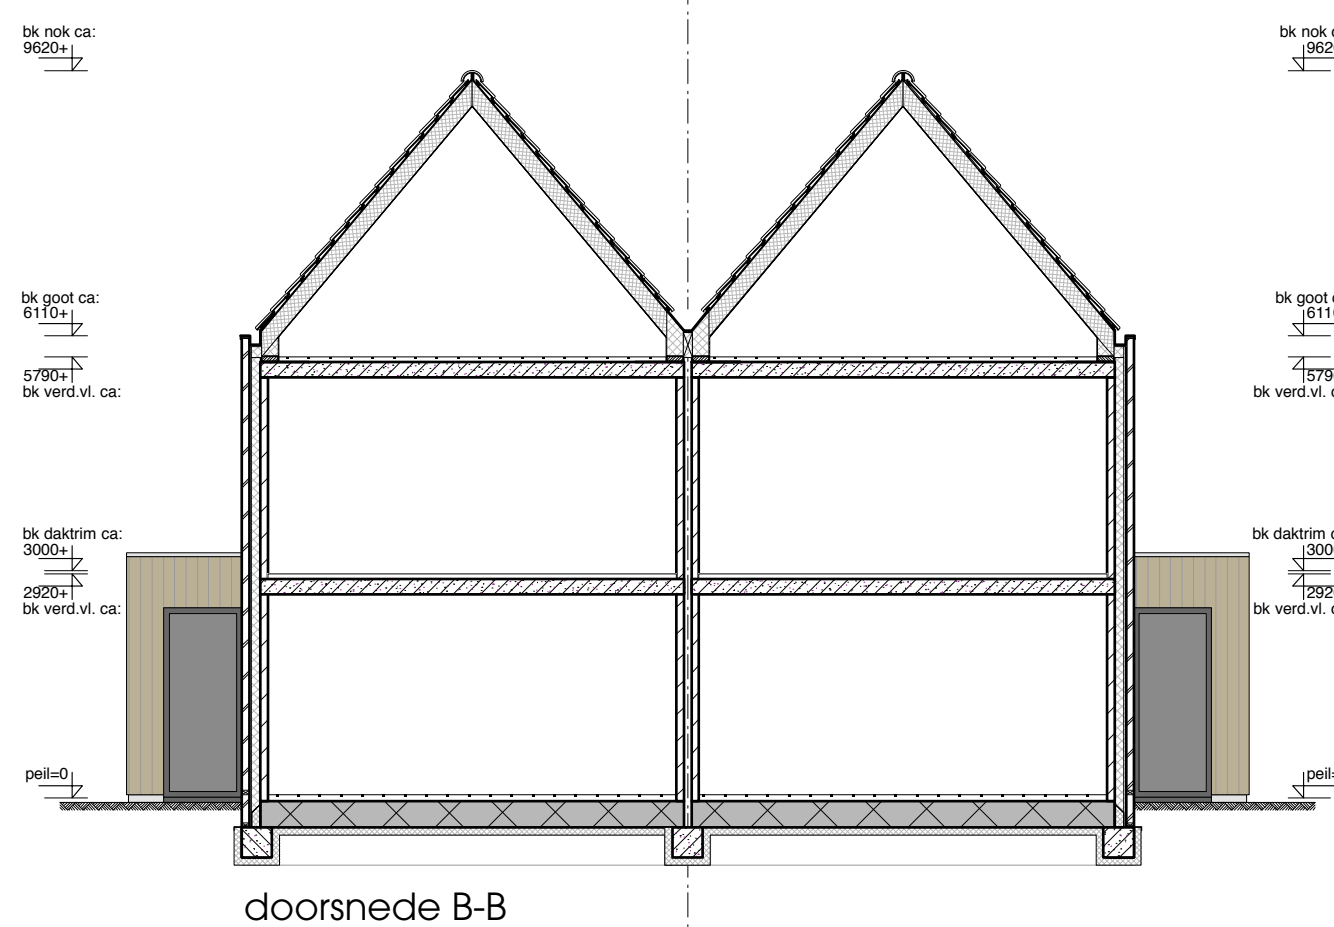


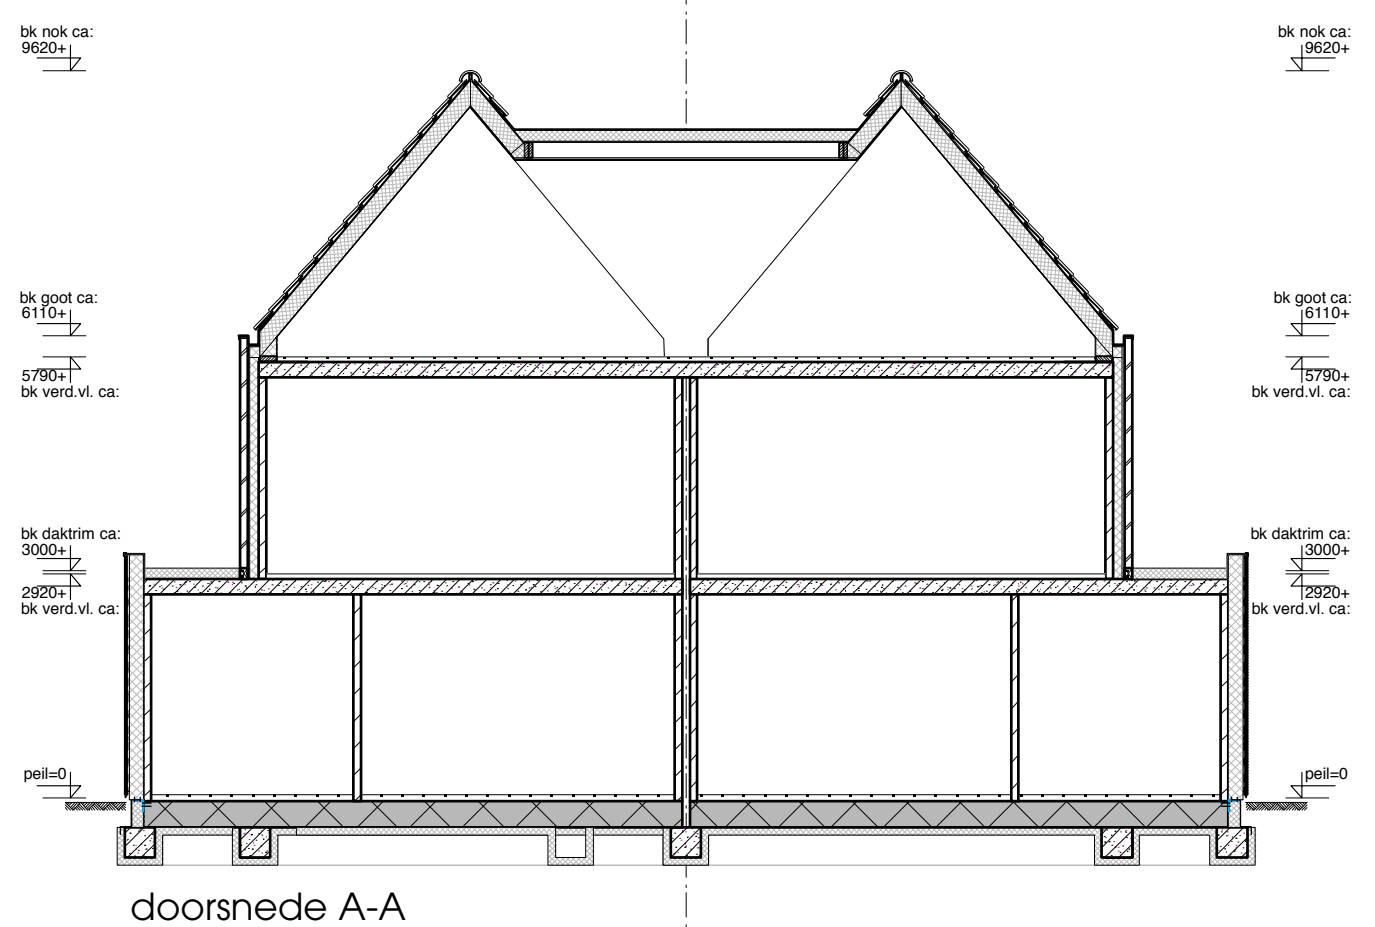

### kleuren en materialen

|                 |                   |                            |
|-----------------|-------------------|----------------------------|
| plint           | meiswerk          | kleur donker bruin         |
| gevels          | meiswerk          | kleur beige en licht bruin |
| gevels          | verticale planken | kleur 7                    |
| kozijnen        | hout              | kleur antraciet            |
| ramen en deuren | hout              | kleur antraciet            |
| beelden         | zink              | kleur grijs                |
| daken           | pannen            | kleur zwart/ donker grijs? |
| dakbedekking    | bitumen of EPDM   | kleur zwart                |

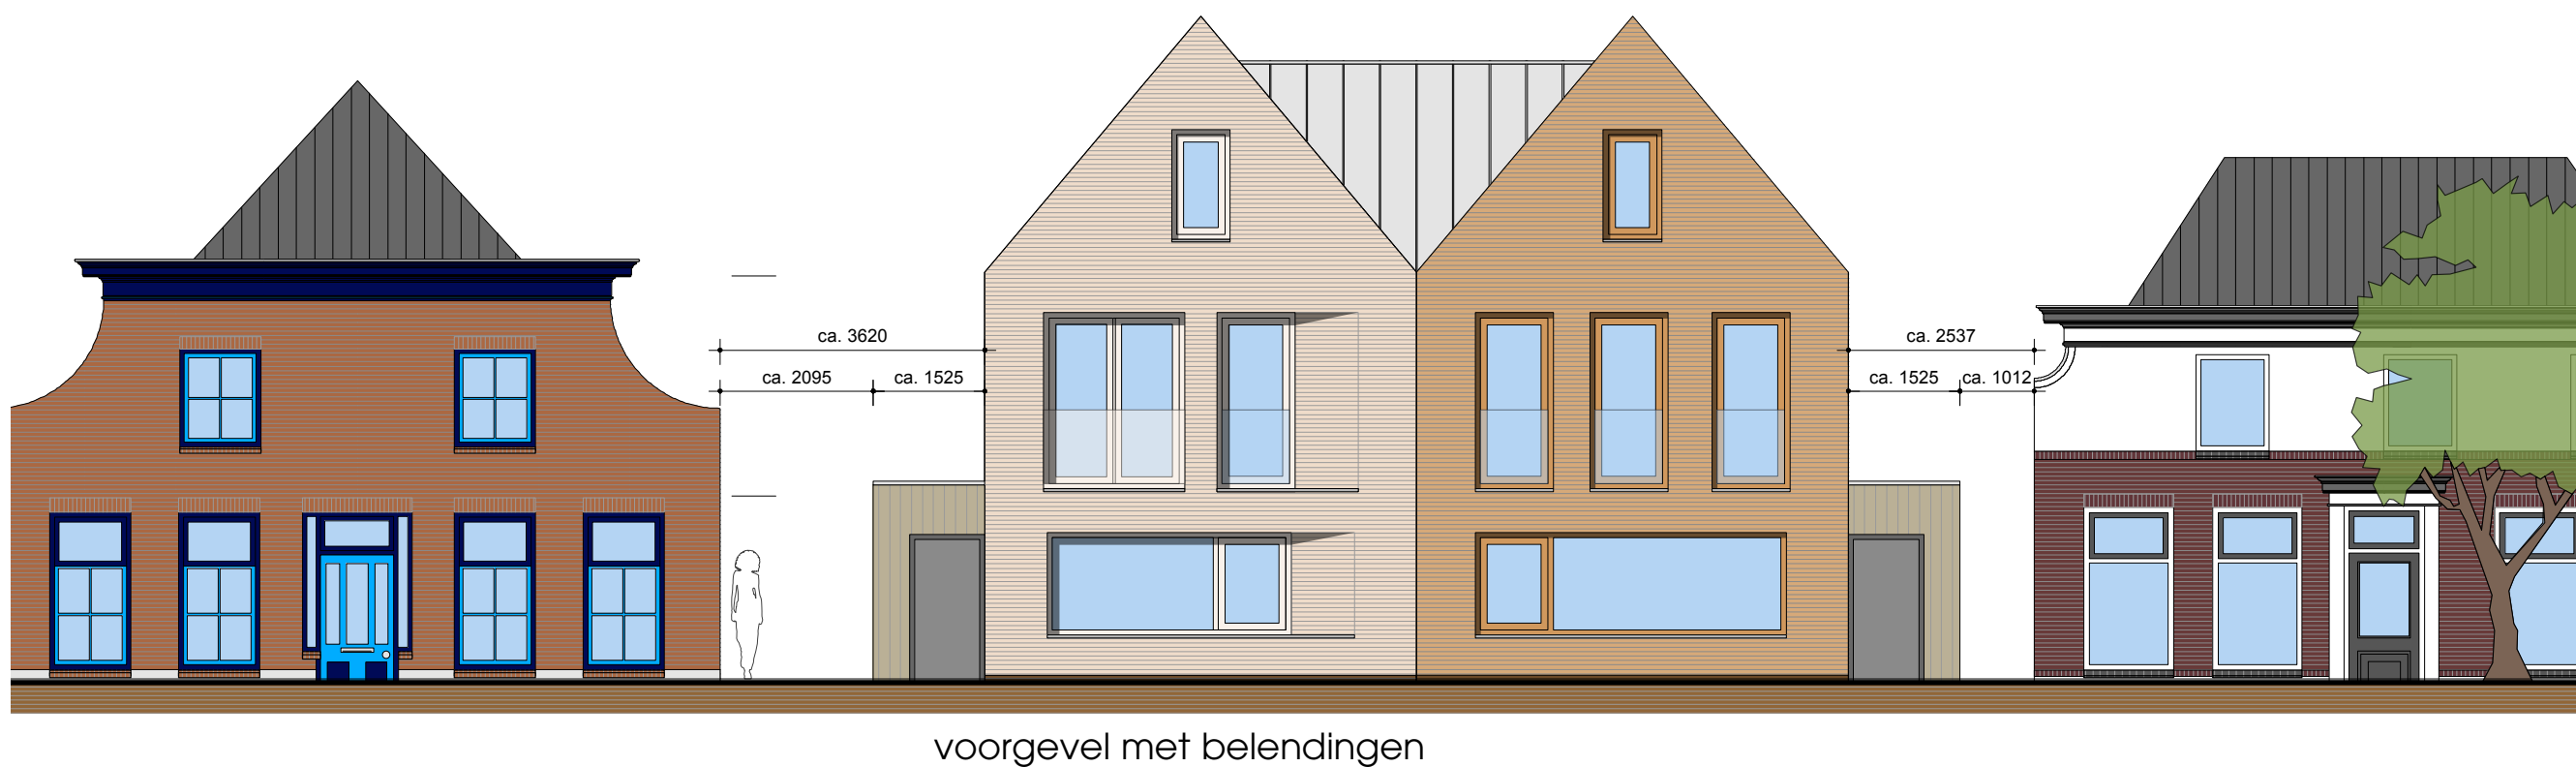

### RENVOOI

|                            |                        |
|----------------------------|------------------------|
| spouwmuur                  | dragende binnenmuren   |
| lichte scheidingwanden     | geïsoleerde betonvloer |
| betonvloer                 | st.l.                  |
| standleiding               | rg                     |
| rookgasafvoer&luichtoevoer | mv                     |
| mechanische ventilatie     | nv                     |
| natuurlijke ventilatie     | cv                     |
| cv ketel                   | meterkast              |
| meterkast                  | hwa                    |
| hemelwater afvoer          | wd                     |
| wasmachine                 | LWP                    |
| wasdroger                  | v.                     |
| luichtwarmtepomp           | mm                     |
| ventilatie rooster         | mv                     |
| rookmelder                 | mm                     |
| mech. Vent. box            | mm                     |
| afzuig punt mv             | mm                     |

### ALGEMEEN

- Rc gevels > 4,7 m2K/W
- Rc begane grond vloer > 3,7 m2K/W
- Rc daken > 6,3 m2K/W
- brandwerendheid volgens afdeling 2.2 BB
- balustrades en doorval beveiligingen waar nodig volgens afdeling 2.3 BB
- trappen volgens afdeling 2.5 BB
- hellingbanen volgens afdeling 2.6 BB
- beweegbare constructie onderdelen volgens afdeling 2.7 BB
- beperking van het ontstaan van een brandgevaarlijke situatie volgens afd. 2.8 BB
- beperking van het ontwikkelen van brand en rook volgens afdeling 2.9 BB
- beperking van uitbreiding van brand en verspreiding van rook volgens afdelingen 2.10 BB en 2.11 BB
- vluchtroutes volgens afdeling 2.12 BB
- inbraakwerendheid volgens afdeling 2.15 BB
- bescherming tegen geluid van buiten volgens afdeling 3.1 BB
- bescherming tegen geluid van installaties volgens afdeling 3.2 BB
- wering van vocht volgens afdeling 3.5 BB
- luchtverversing volgens afdeling 3.6 BB
- spuivoorziening volgens afdeling 3.7.2 BB
- spuiventilatie vbr tenminste 3 dm3/s per m2
- toevvoer van verbrandingslucht en afvoer van rookgas volgens afdeling 3.8.2 BB
- tegelwerk sanitaire ruimtes tot min. 1 m1 en doucheruimtes minimaal 2,10 m1
- bescherming tegen ratten en muizen volgens afdeling 3.10 BB
- energiezuinigheid volgens afdeling 5.1 BB
- watervoorziening volgens afdeling 6.3 BB
- afvoer van huishoudelijk afvalwater en hemelwater, nieuwbouw en bestaande bouw volgens afd. 6.5 BB
- geluidwering tussen ruimtes volgens afd. 3.4 BB
- elektra installatie volgens NEN 1010 en afd. 6.2 BB

### 2 onder 1 kap Voorkade Boskoop

-alle maatvoering altijd in het werk controleren  
-constructie volgens opgave constructeur  
-vergunningtekeningen zijn niet voor uitvoering

opdrachtgever: NeKoVast

onderwerp: ontwerp tekening

fase: vergunning aanvraag

datum: 27-05-2021

gewijzigd: 04-06-2021  
08-06-2021

school: 1:100

formaat: A1

werk nr: P9003A

getekend: R.K.

tekening nr:

# 101

Gielermans & Van Dijk

Baanrijweg 274H  
1058 AD Amsterdam  
020 - 4563146 gielermans.nl

