


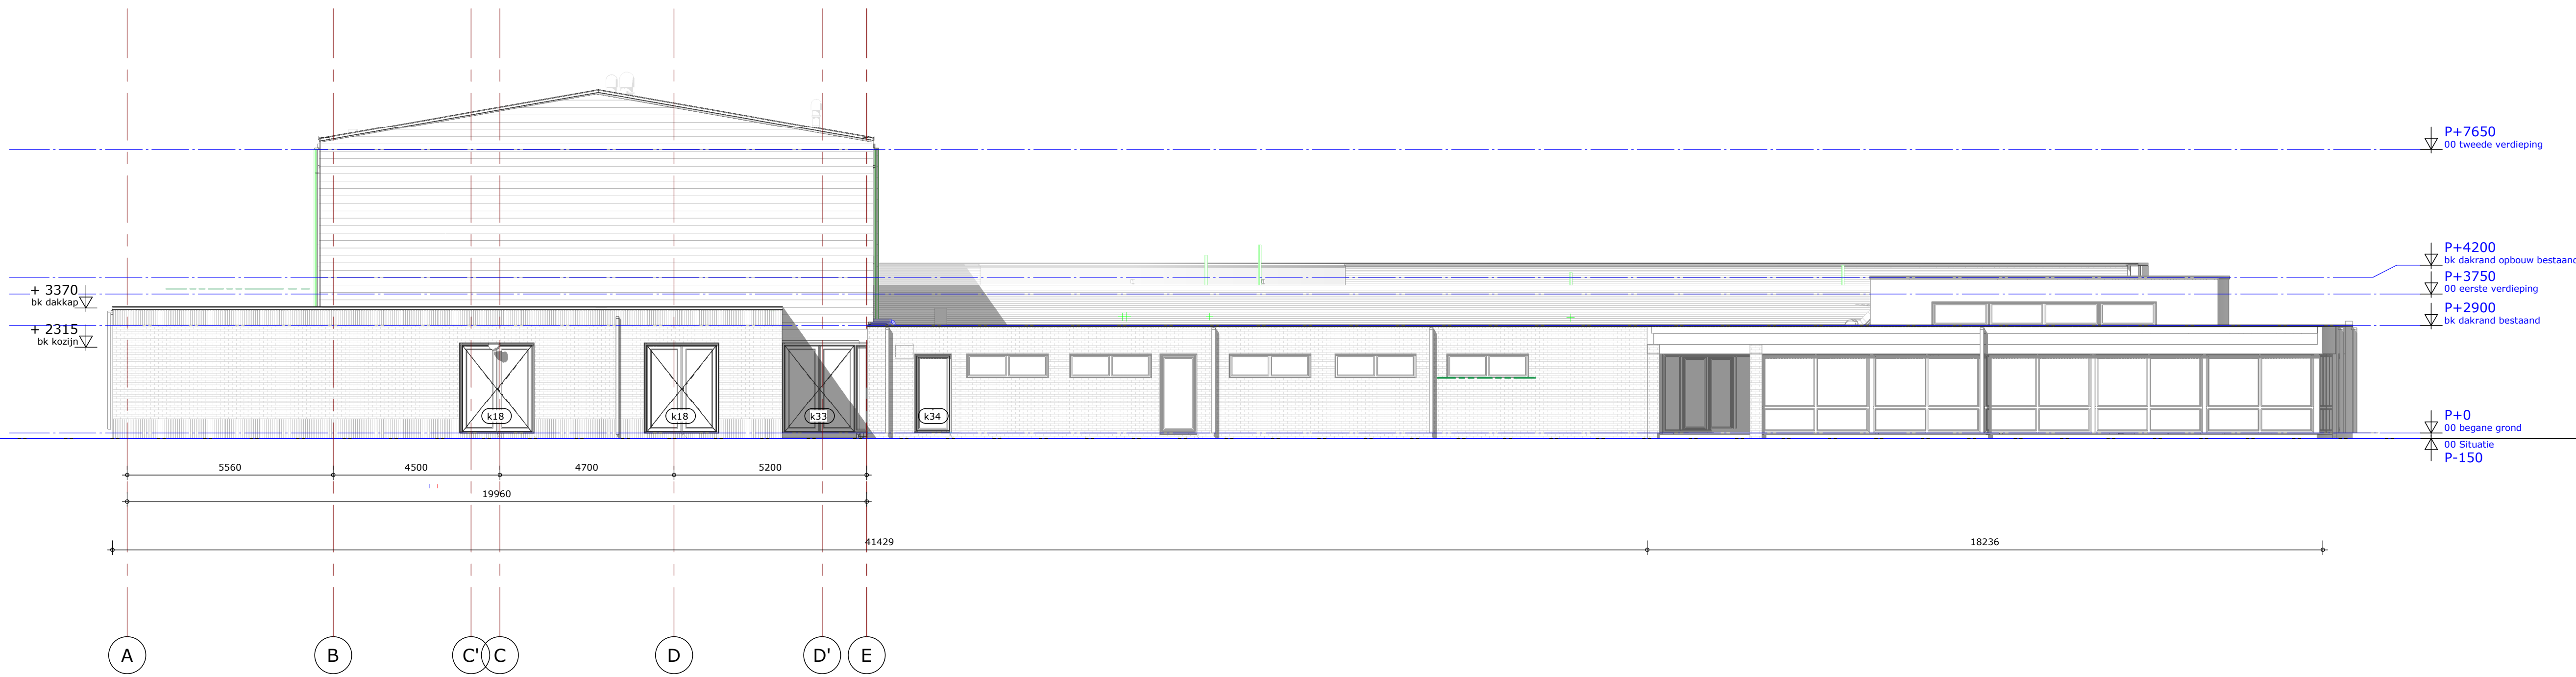

1 07 Linkerzijaanzicht
1 : 100

gevelopbouw: bui - bin
Rc waarde=6,62 m² K/W
stani gevelbeplating 8 mm(gelijmd)
kleur vlgs:
kleur en materiaal staat
spouw 40 mm
RKL-31 facade 100 mm
stalen constructie
vlgs opgave constructeur
HSB wand 159 mm
dampremmende laag
gips 2x12,5 mm




2 07 Rechterzijaanzicht
1 : 100

RENVOOI ALGEMEEN GEVELS

(00sp) kozijnmerk buiten
stl stalen latei
stg stalen geveldrager
bl beton latei
mw metselwerk wapening
sz screenzonwering
no noodoverstort

Opmerkingen
- startpunt lagenmaat = n.t.b.
- koppenmaat = n.t.b.
- lagenmaat = n.t.b.
- afm. noodoverstorten volgens opgave constructeur
- dilataties en knipvoegen volgens advies baksteen- en kalkzandsteenindustrie

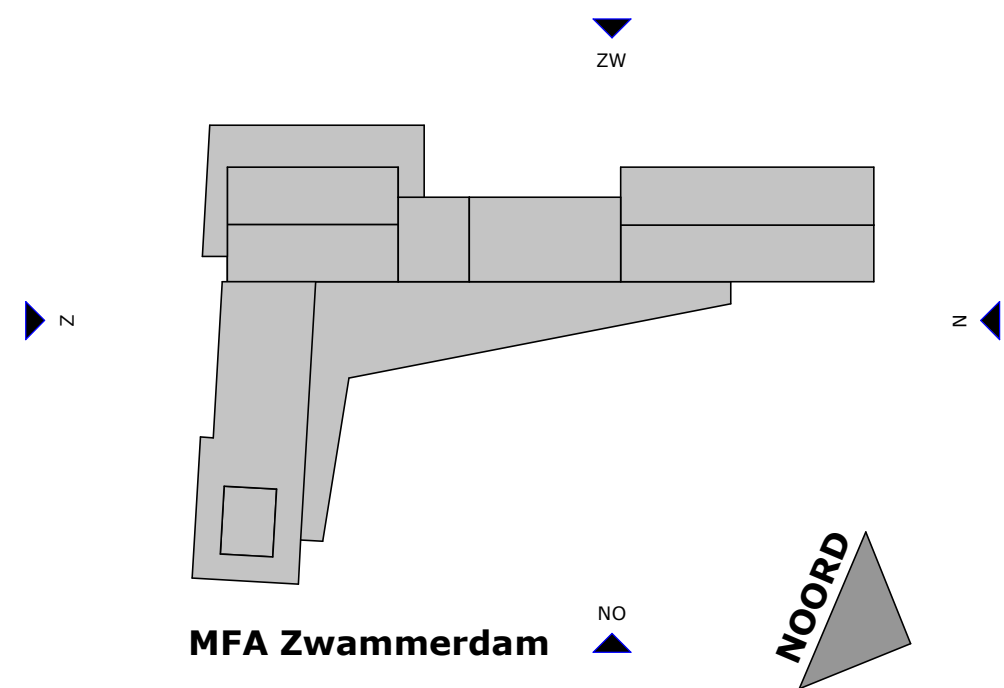

wijzigingen	datum	omschrijving

PROJECT	MFA Zwammerdam
OPDRACHT	gemeente Alphen aan den Rijn
TEKENING	zijgevels

schaal / formaat	getekend	projectfase	datum	projectnummer	tekeningnummer
1 : 100/A1	pl	BA	14-05-2020	1731	7201



Stedenbouw
Architectuur
Bouwkunde

Topos BV
Hardenvijkweg 2
2803 PW Gouda
0182 39 43 44
www.topos.nl
info@topos.nl