


26 augustus 2020

Indelingsvoorstel 3 begane grond

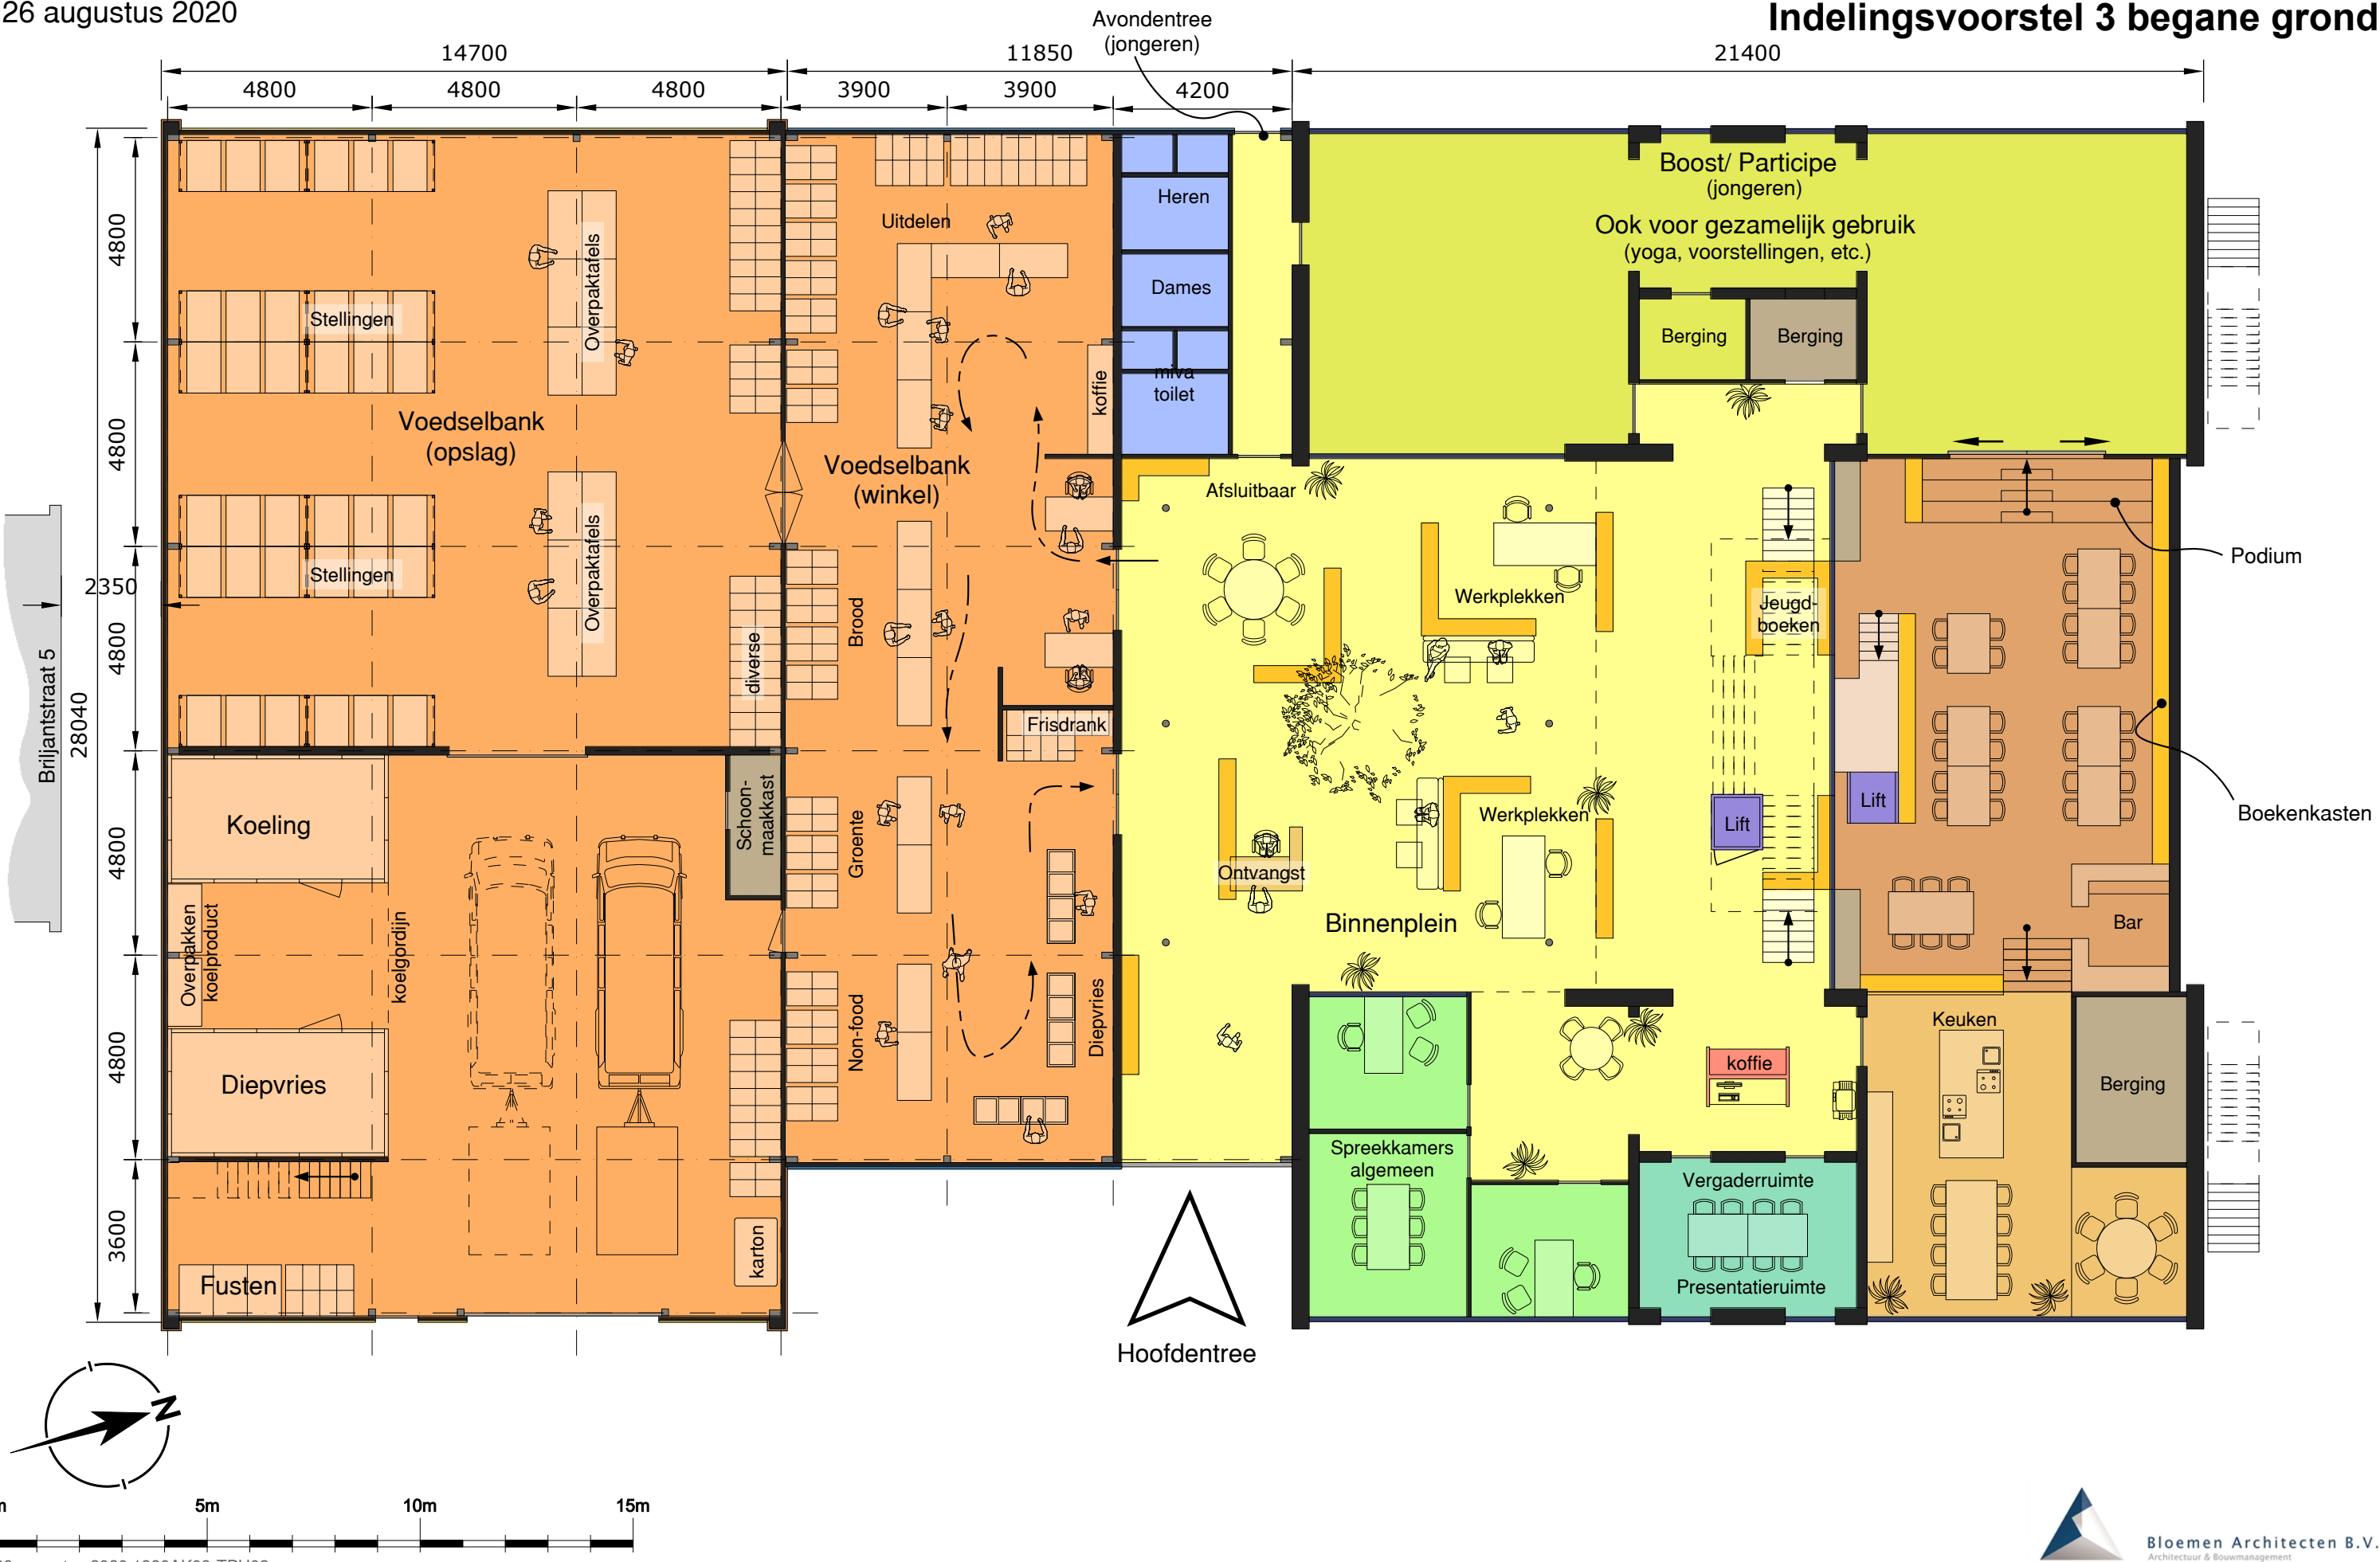

26 augustus 2020

Indelingsvoorstel 3 verdieping

