


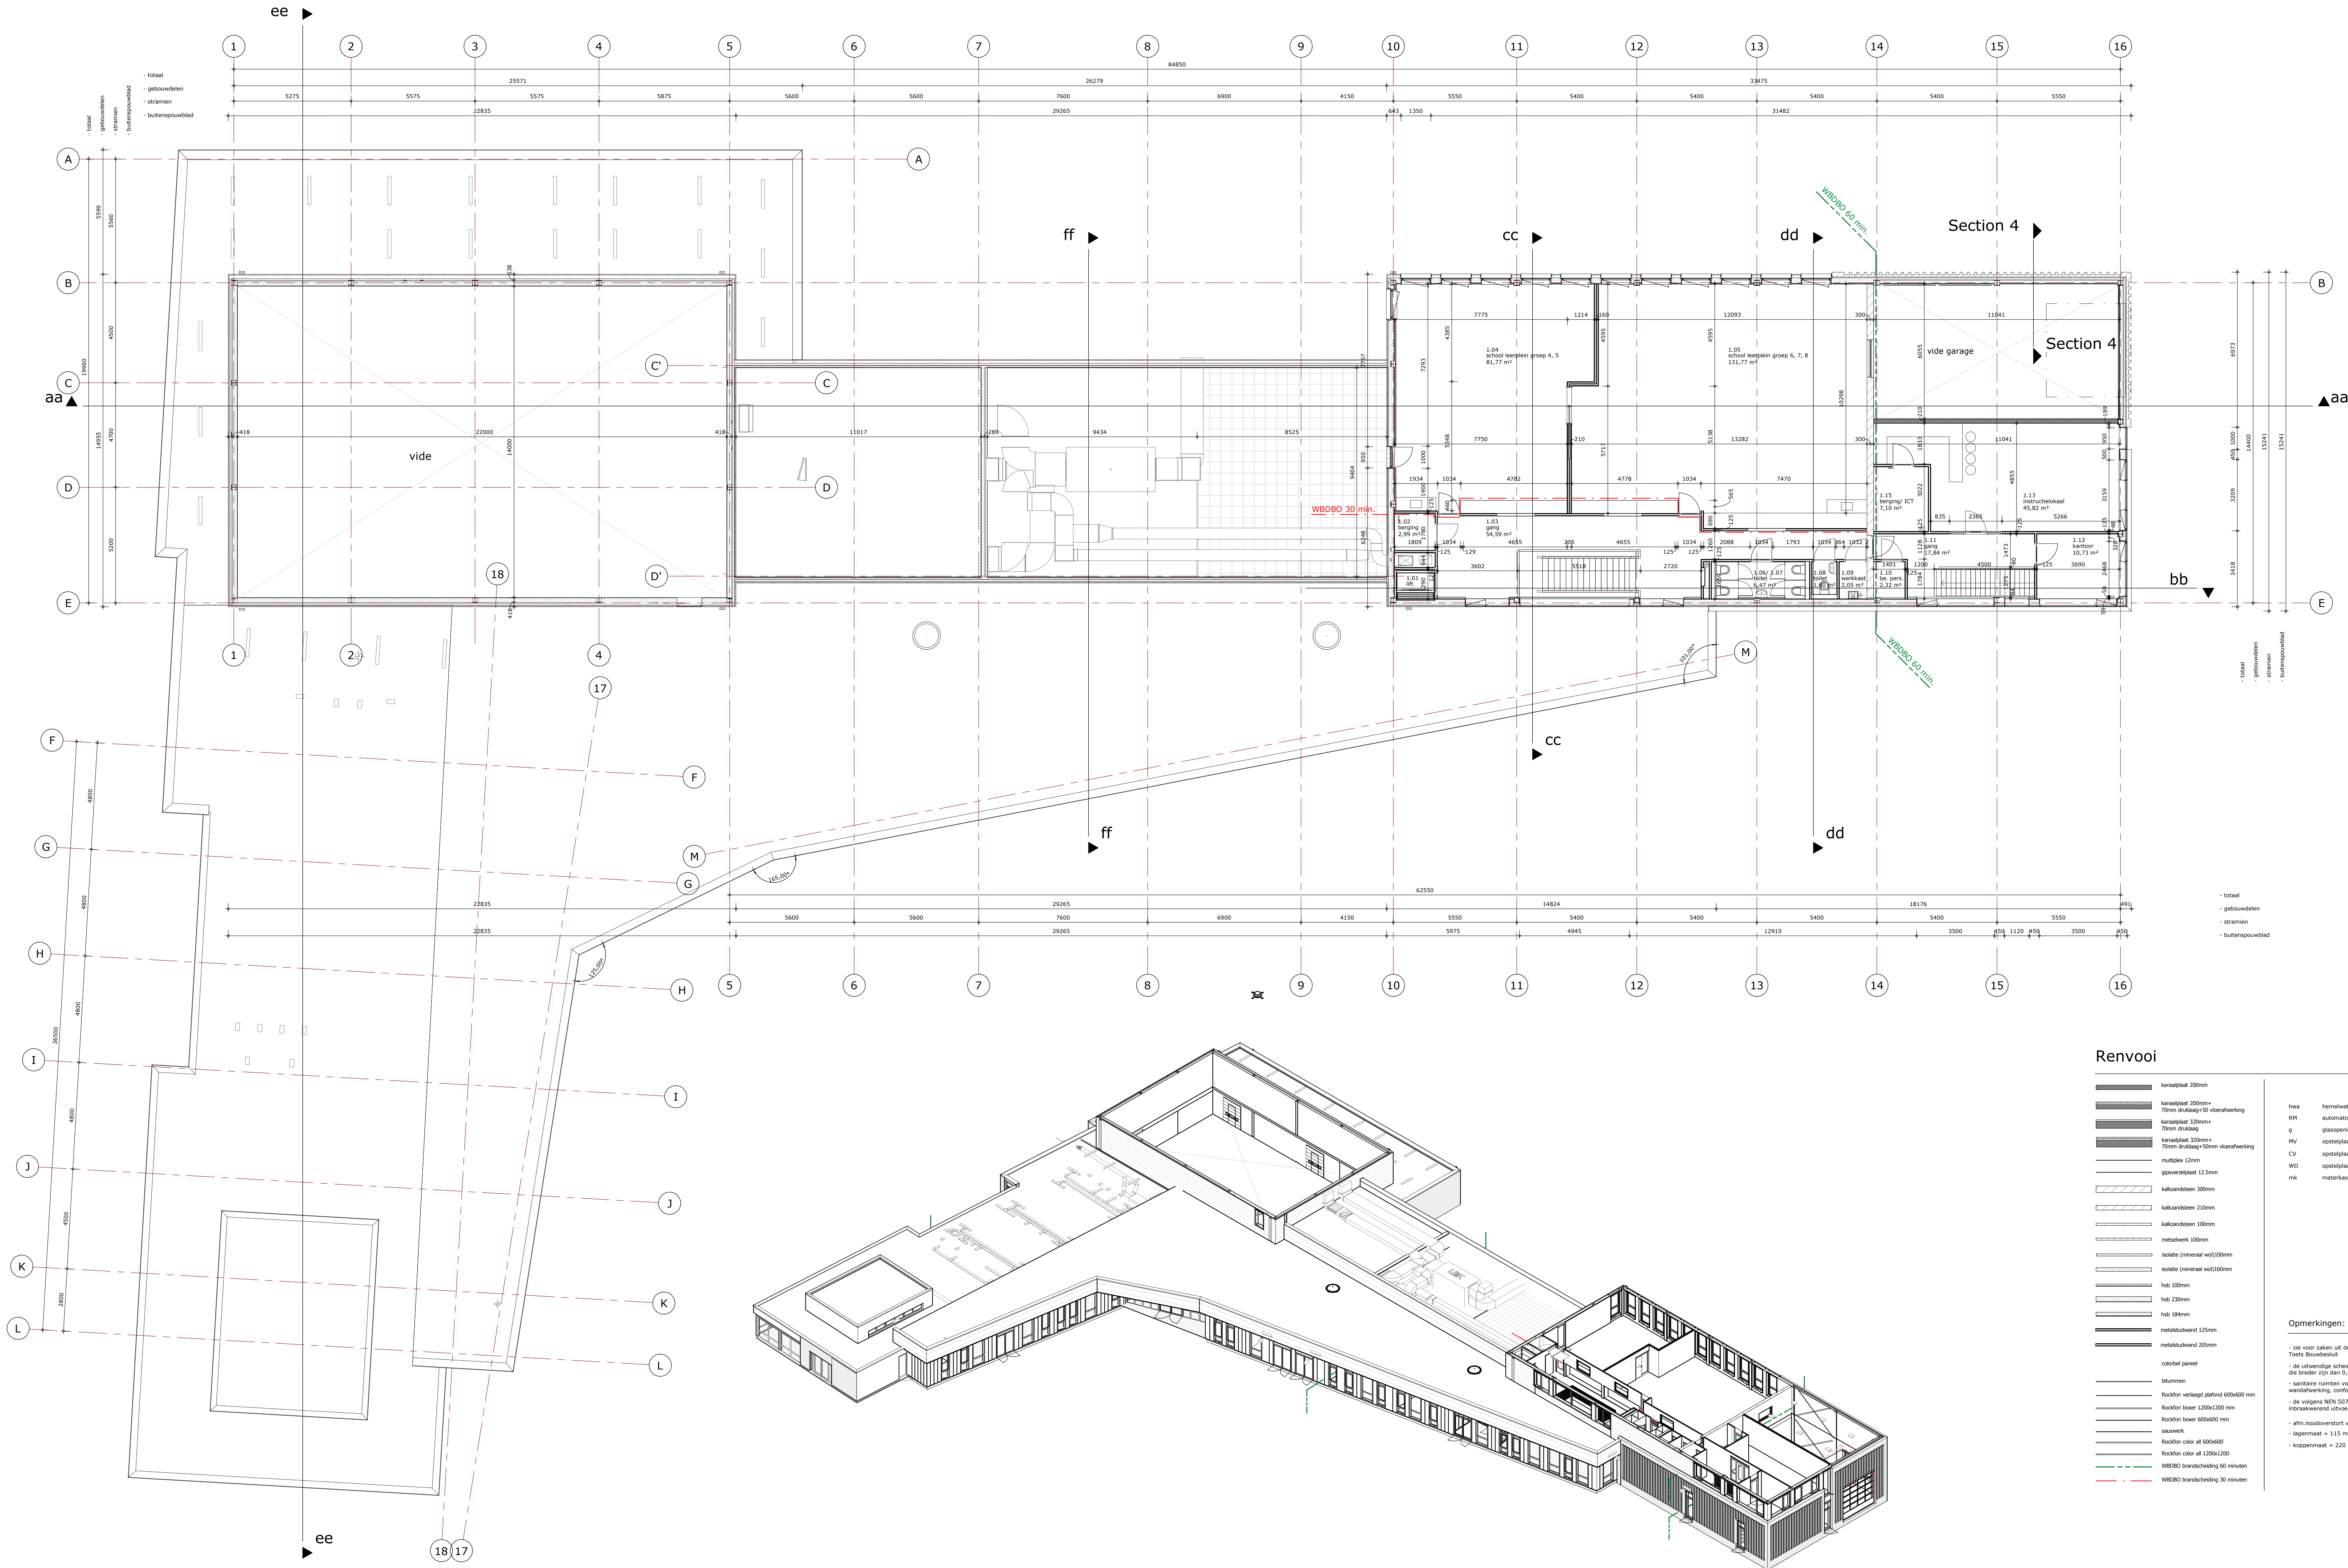

Renvooi

- kroonplaat 200mm
- kroonplaat 200mm+ 70mm druklaag 50 vloerdekking
- kroonplaat 150mm+ 70mm druklaag
- kroonplaat 120mm+ 70mm druklaag 50mm vloerdekking
- multiplex 12mm
- gipsvezelplaat 12.5mm
- kalkzandsteen 300mm
- kalkzandsteen 210mm
- kalkzandsteen 100mm
- metselwerk 100mm
- isolatie (minerale wol) 100mm
- isolatie (minerale wol) 100mm
- hbv 100mm
- hbv 230mm
- hbv 184mm
- metaalrukwand 125mm
- metaalrukwand 205mm
- cachel panel
- bitumen
- Rockfon verloop plafond 600x600 mm
- Rockfon bouw 1200x2400 mm
- Rockfon bouw 600x600 mm
- scheidings
- Rockfon color af 600x600
- Rockfon color af 1200x2400
- WBDBO brandscherm 60 minuten
- WBDBO brandscherm 30 minuten

- hwa hemelwaterafvoer
- RM automatische melder (rookmelder)
- g glasopening in deur
- MV opstelplaats mechanische ventilatieunit
- CV opstelplaats cv
- WD opstelplaats wasdroger
- mk meterkast

Opmerkingen:

- de voor zaken uit de regelgeving het schrijven Toets Bouwbesluit
- de uitvoering scheidingconstructie heeft geen openingen die breder zijn dan 0,01m, conform Bb, afdeling 3.1.7
- sanitaire ruimten voorzien van waterdichte vloer- en wandbekleding, conform Bb, artikel 3.1.8
- de volgens NEN 5078 berekenbare gevelelementen inbraakwerend uitvoeren conform NEN 5096 Klasse 2
- afm. rookvoertuig volgens opgave constructeur
- laagte maat = 115 mm
- koppenmaat = 220

topos
architectuur & bouwkunde

PROJECT **MFA Zwammerdam**

OPDRACHT **MFA Zwammerdam**

PLANFASE

TEKENING

GETEKEND

SCHAAL
1 : 100

DATUM

GEWIJZIGD

PROJECTNR
1731

TEKENINGNR
2.101

Topos BV
Middelburgseweg 1a
2741 LB Waddinxveen
0182 39 43 44
www.topos.nl
info@topos.nl