


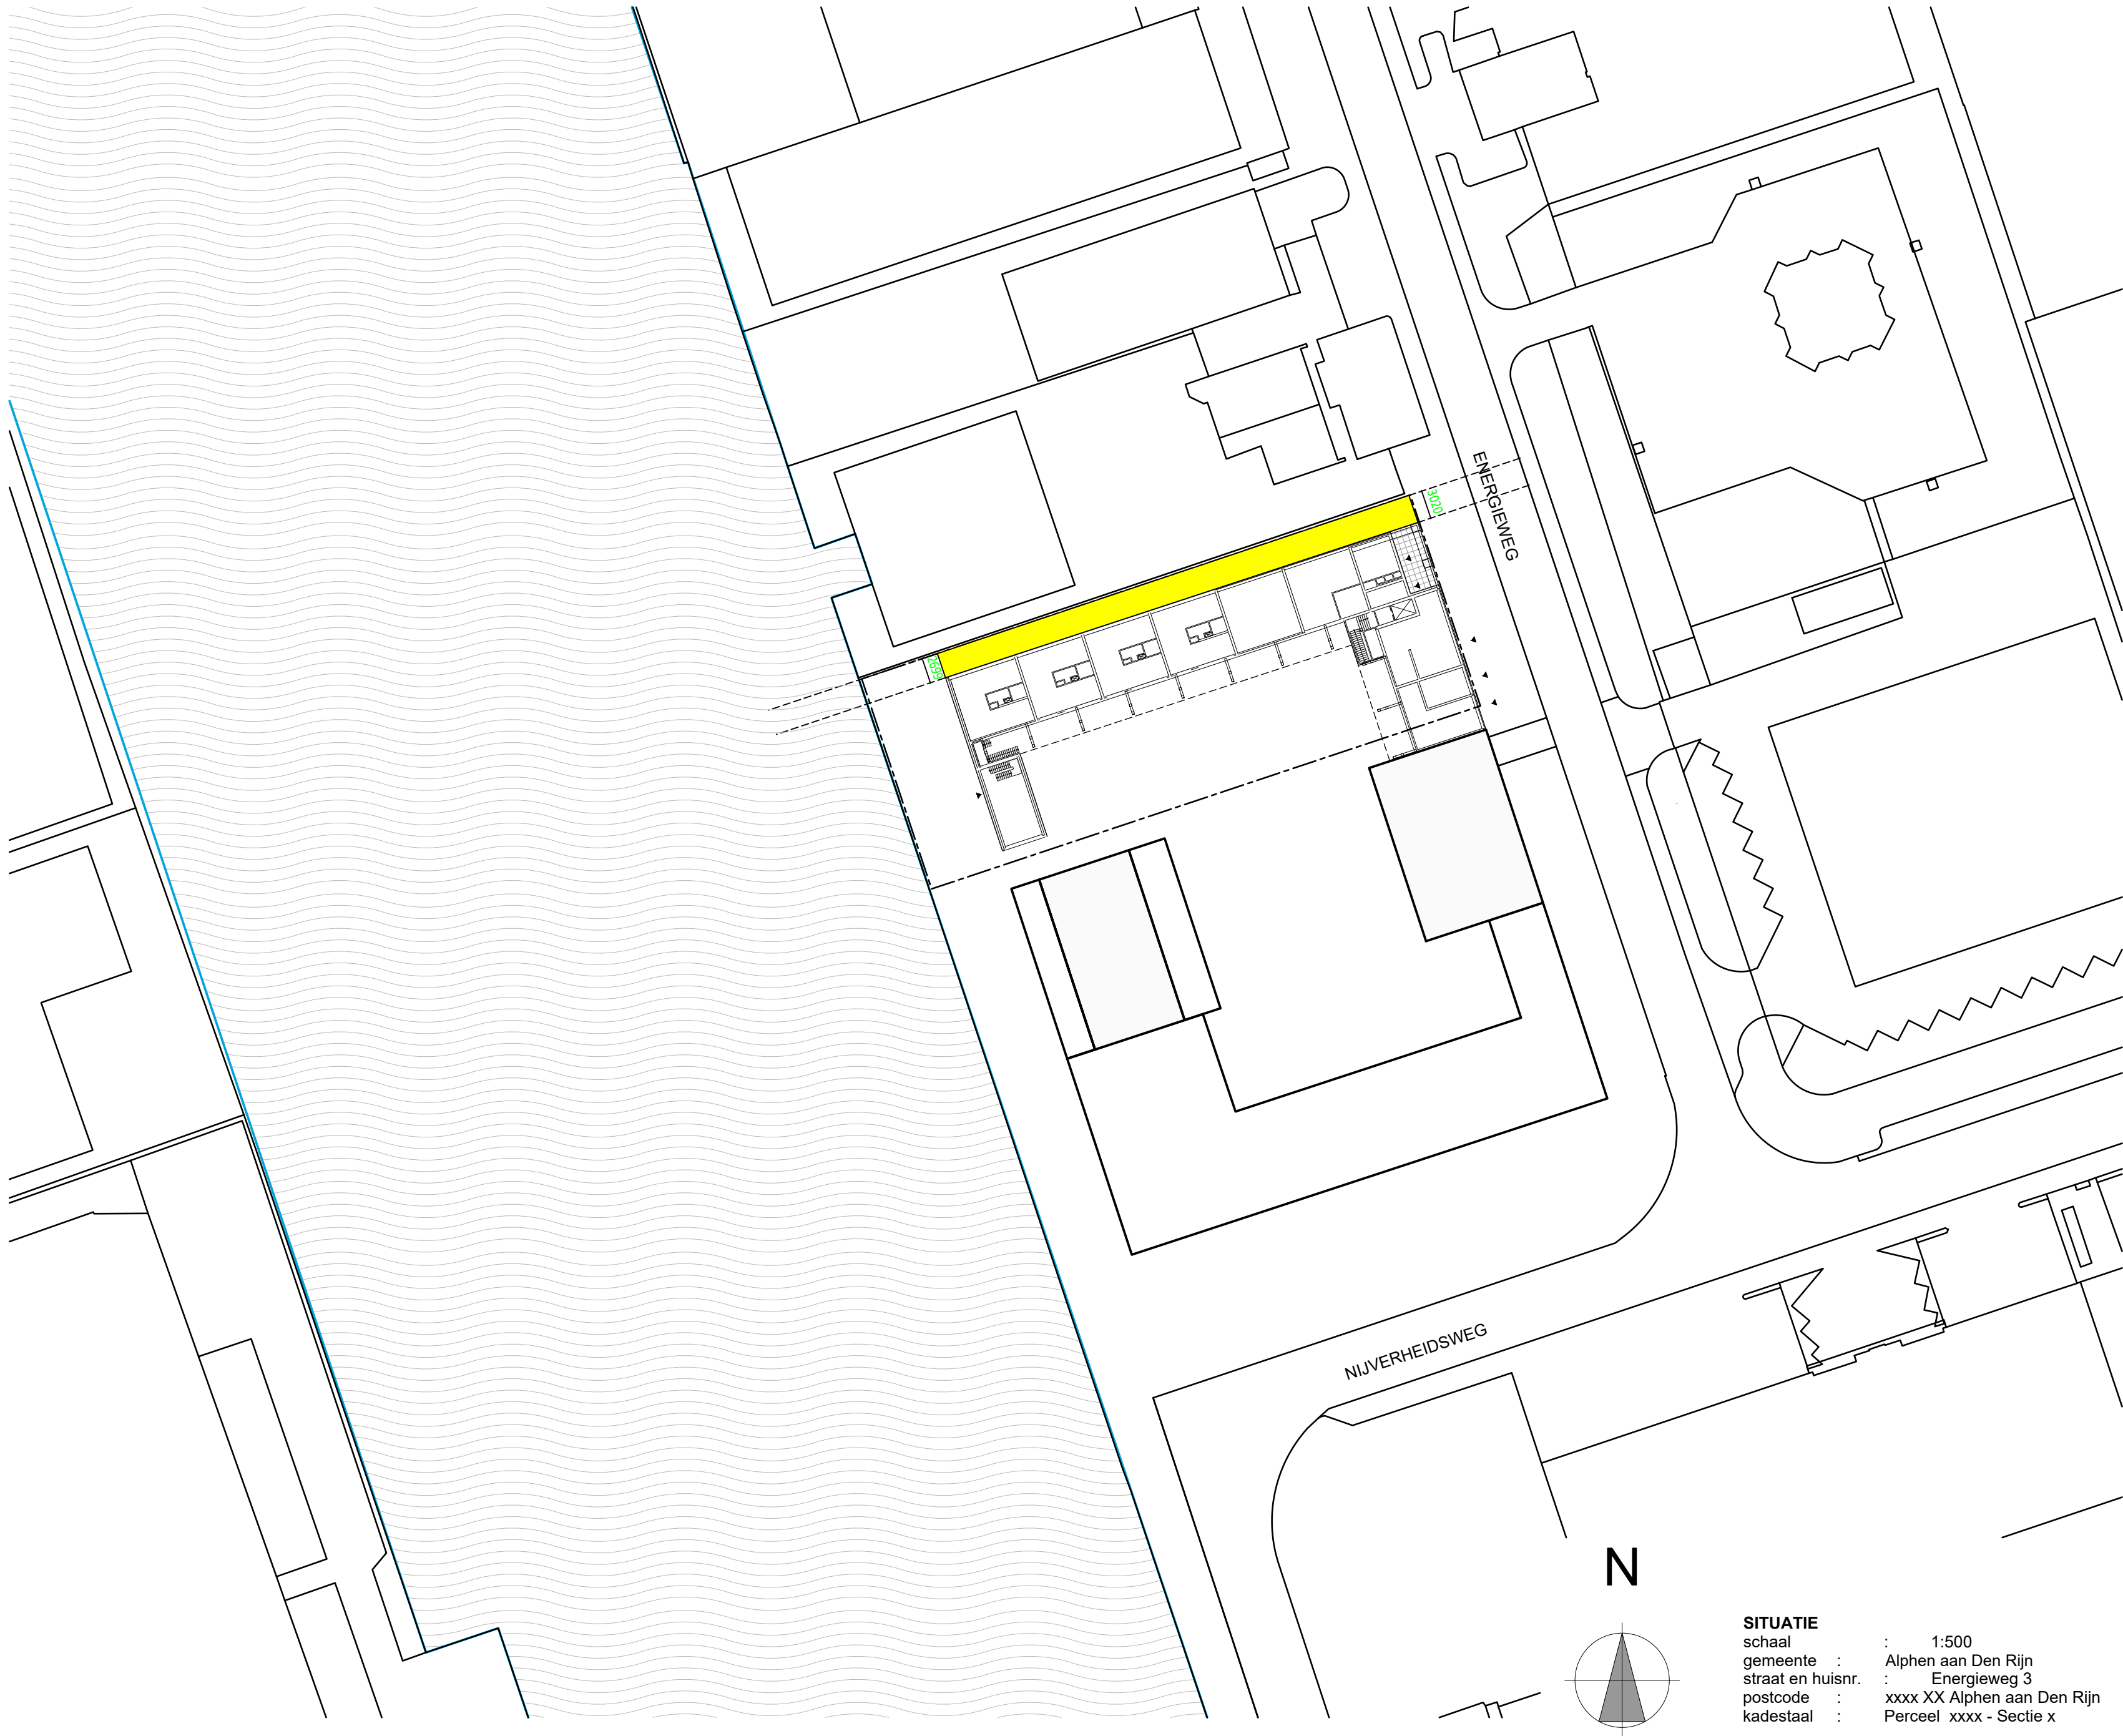

positie erfgrans is bepaald aan de hand
van inmetingstekening van Foxbo 'Inm
situ Alphen DeGroep 26052023 X' dd.
2023-05-26

uitvoering:

Pasted Image #1 4C0D176A.png

ontwerp:

**HARVEY
OTTEN** **DML STUDIO**

kundig
enieursbureau

bouwkundige
uitwerking:

Bezoekadres Cruquiusweg 94B, 1019 AJ Amsterdam | Postadres Herenweg 198, 3648 CP Wilnis
Telefoon 06 29 566 5111 | Email sanderbader@bouwingsbader.nl | Website www.bouwingsbader.nl | KvK 5080694

opdrachtgever

Ruimtemaken BV

werk

DE GROEP | Alphen a/d rijn
Energieweg 3, 2404HE
Alpen a/d Rijn

stadium

Definitief ontwerp |

tekeningen

Situatietekening

schaal

1:500, 1:50

formaat

getekend

SB / DL

datum

gewijzigd

werknnummer

19137

tekeningnummer

099

SITUATIE

schaal : 1:500
gemeente : Alphen aan Den Rijn
straat en huisnr. : Energieweg 3
postcode : xxxx XX Alphen aan Den Rijn
kadestaal : Perceel xxxx - Sectie x