




Alphen aan den Rijn


Stadhuisplein 1, telefoon 14-0172, e-mail gemeente@alphenaanrijn.nl
Postadres: postbus 13, 2400 AA Alphen aan den Rijn

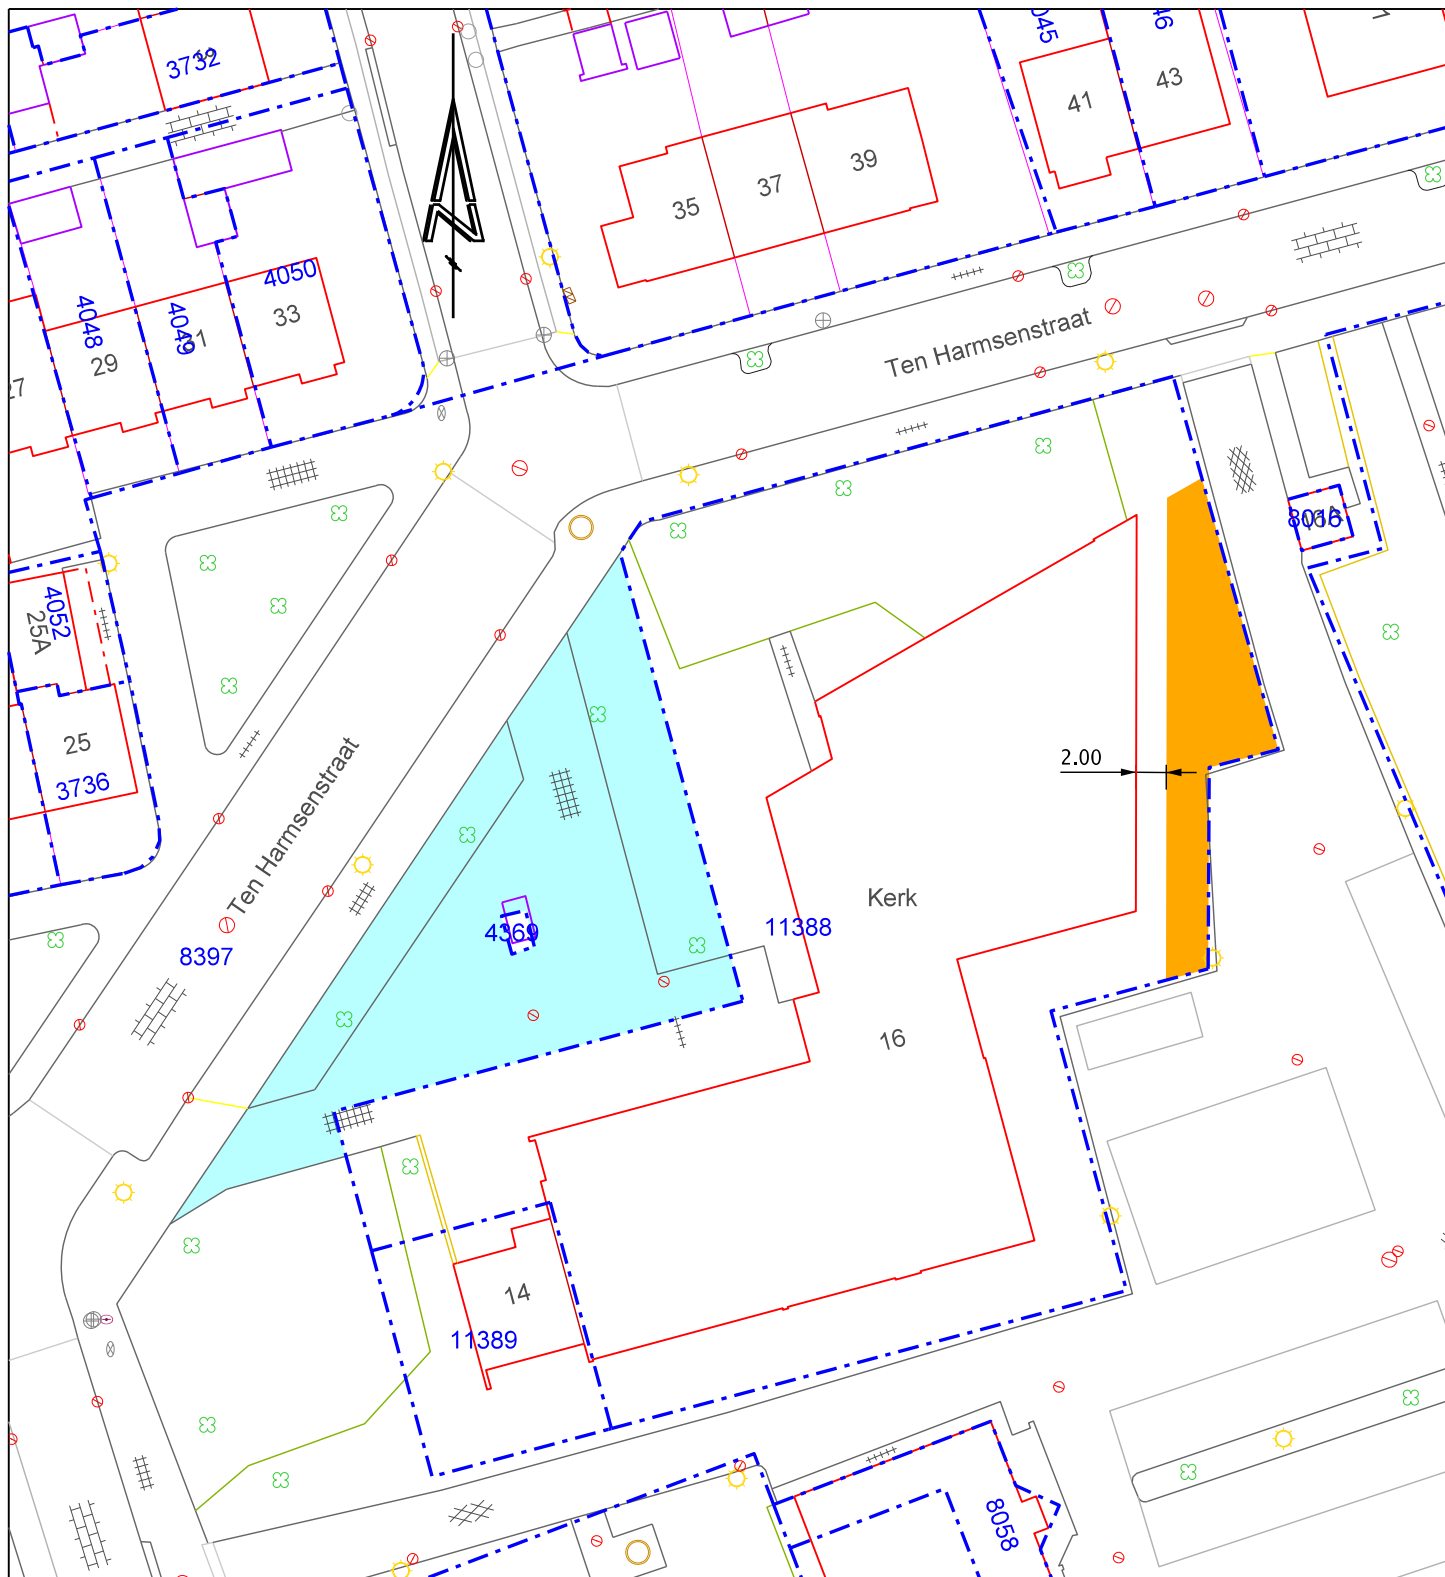

Van Gemeente naar Baptistengemeente Alphen aan den Rijn-Noord
Oppervlakte circa 570m²

Van Baptistengemeente Alphen aan den Rijn-Noord naar Gemeente
Oppervlakte circa 130m²

Team: Vastgoed

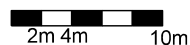

Situatie betreffende : Ruil van gronden
Aan : Baptistengemeente Alphen aan den Rijn-Noord

Oppervlakte : Circa 570m² om circa 130m²
Ligging : Rondom Ten Harmsenstraat 16 in Alphen aan den Rijn
Kadastraal bekend gem.: Oudshoorn
Sectie+nummer : C 8397 en 11388 (beiden gedeeltelijk)

Bestandsnaam: ..\grond\dgn\N0601-R-001TenHarmsenstr16.dgn

Status: CONCEPT

Auteursrecht en databankrecht voorbehouden aan de Gemeente Alphen aan den Rijn

Schaal: 1:500 Formaat: A4
Getek.: AGT Gezien: FdP
Datum: 24-01-2025
Gewijz.:
Gewijz.:
Gewijz.:

Tekeningnr.: N0601-R-001